

**Agenzia del Territorio
CATASTO FABBRICATI
Ufficio Provinciale di
Roma**

Dichiarazione protocollo n. RM0775793 del 12/10/2006

Planimetria di u.i.u. in Comune di Subiaco

Contrada Alice Colle

civ. SNC

Identificativi Catastali:

Sezione:

Foglio: 13

Particella: 916

Subalterno: 501

Compilata da:
Caretto Fulvio


Iscritto all'albo:
Geometri

Prov. L' Aquila

N. 749

Scheda n. 1

Scala 1:200

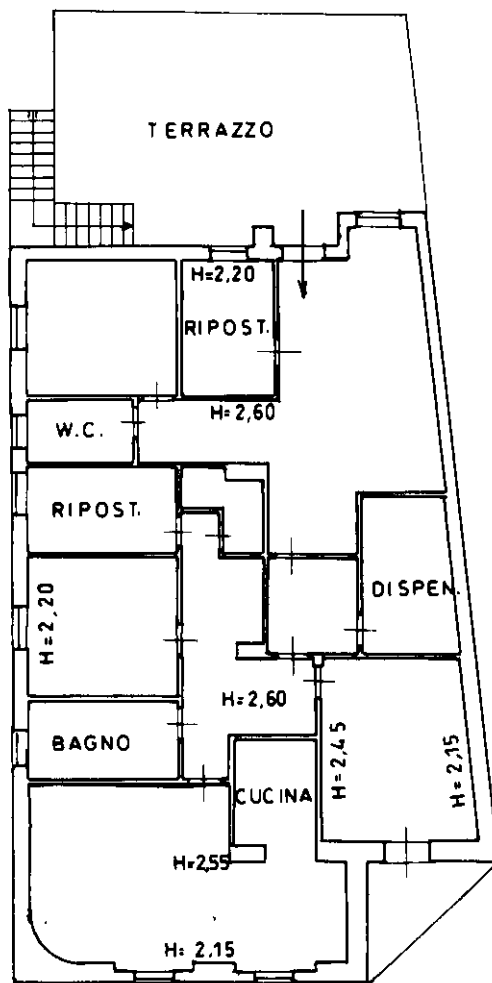

PIANO PRIMO



Catasto dei Fabbricati - Situazione al 08/05/2023 - Comune di SUBIACO(1992) - < Foglio 13 - Particella 916 - Subalterno 501 >
CONTRADA ALICE COLLE n. SNC Piano 1