

**Agenzia delle Entrate  
CATASTO FABBRICATI  
Ufficio Provinciale di  
Aosta**

Dichiarazione protocollo n. AO0021218 del 11/07/2023

Comune di Nus

Frazione Poussiere

civ. 1

Identificativi Catastali:

Sezione:

Foglio: 52

Particella: 616

Subalterno: 13

Compilata da:  
Monti Sabatino

Iscritto all'albo:  
Geometri

Prov. Milano

N. 10254



Planimetria

Scheda n. 1

Scala 1:200

**PIANO PRIMO**

H = 2,90 m

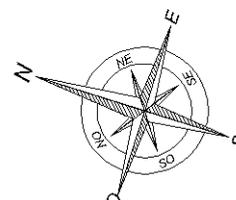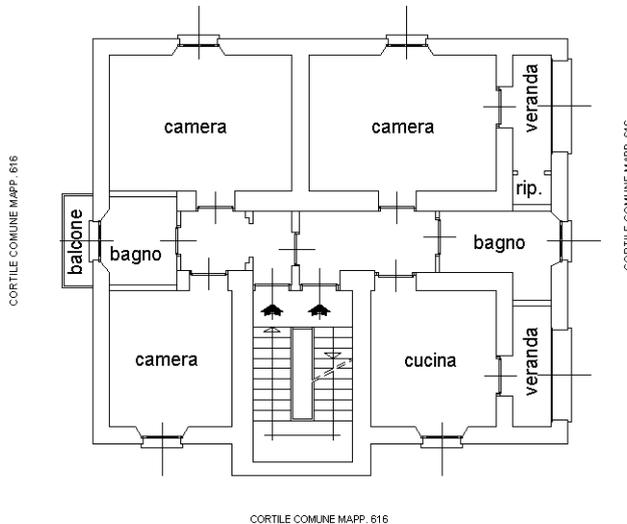

Ultima planimetria in atti

Catasto dei Fabbricati - Situazione al 12/07/2023 - Comune di NUS(F987) - < Foglio 52 - Particella 616 - Subalterno 13 >  
FRAZIONE POUSSIERE n. 1 Piano 1