





Planimetria di u.i.u. in Comune di Roma Via Giuseppe Berto civ. snc

[REDACTED]

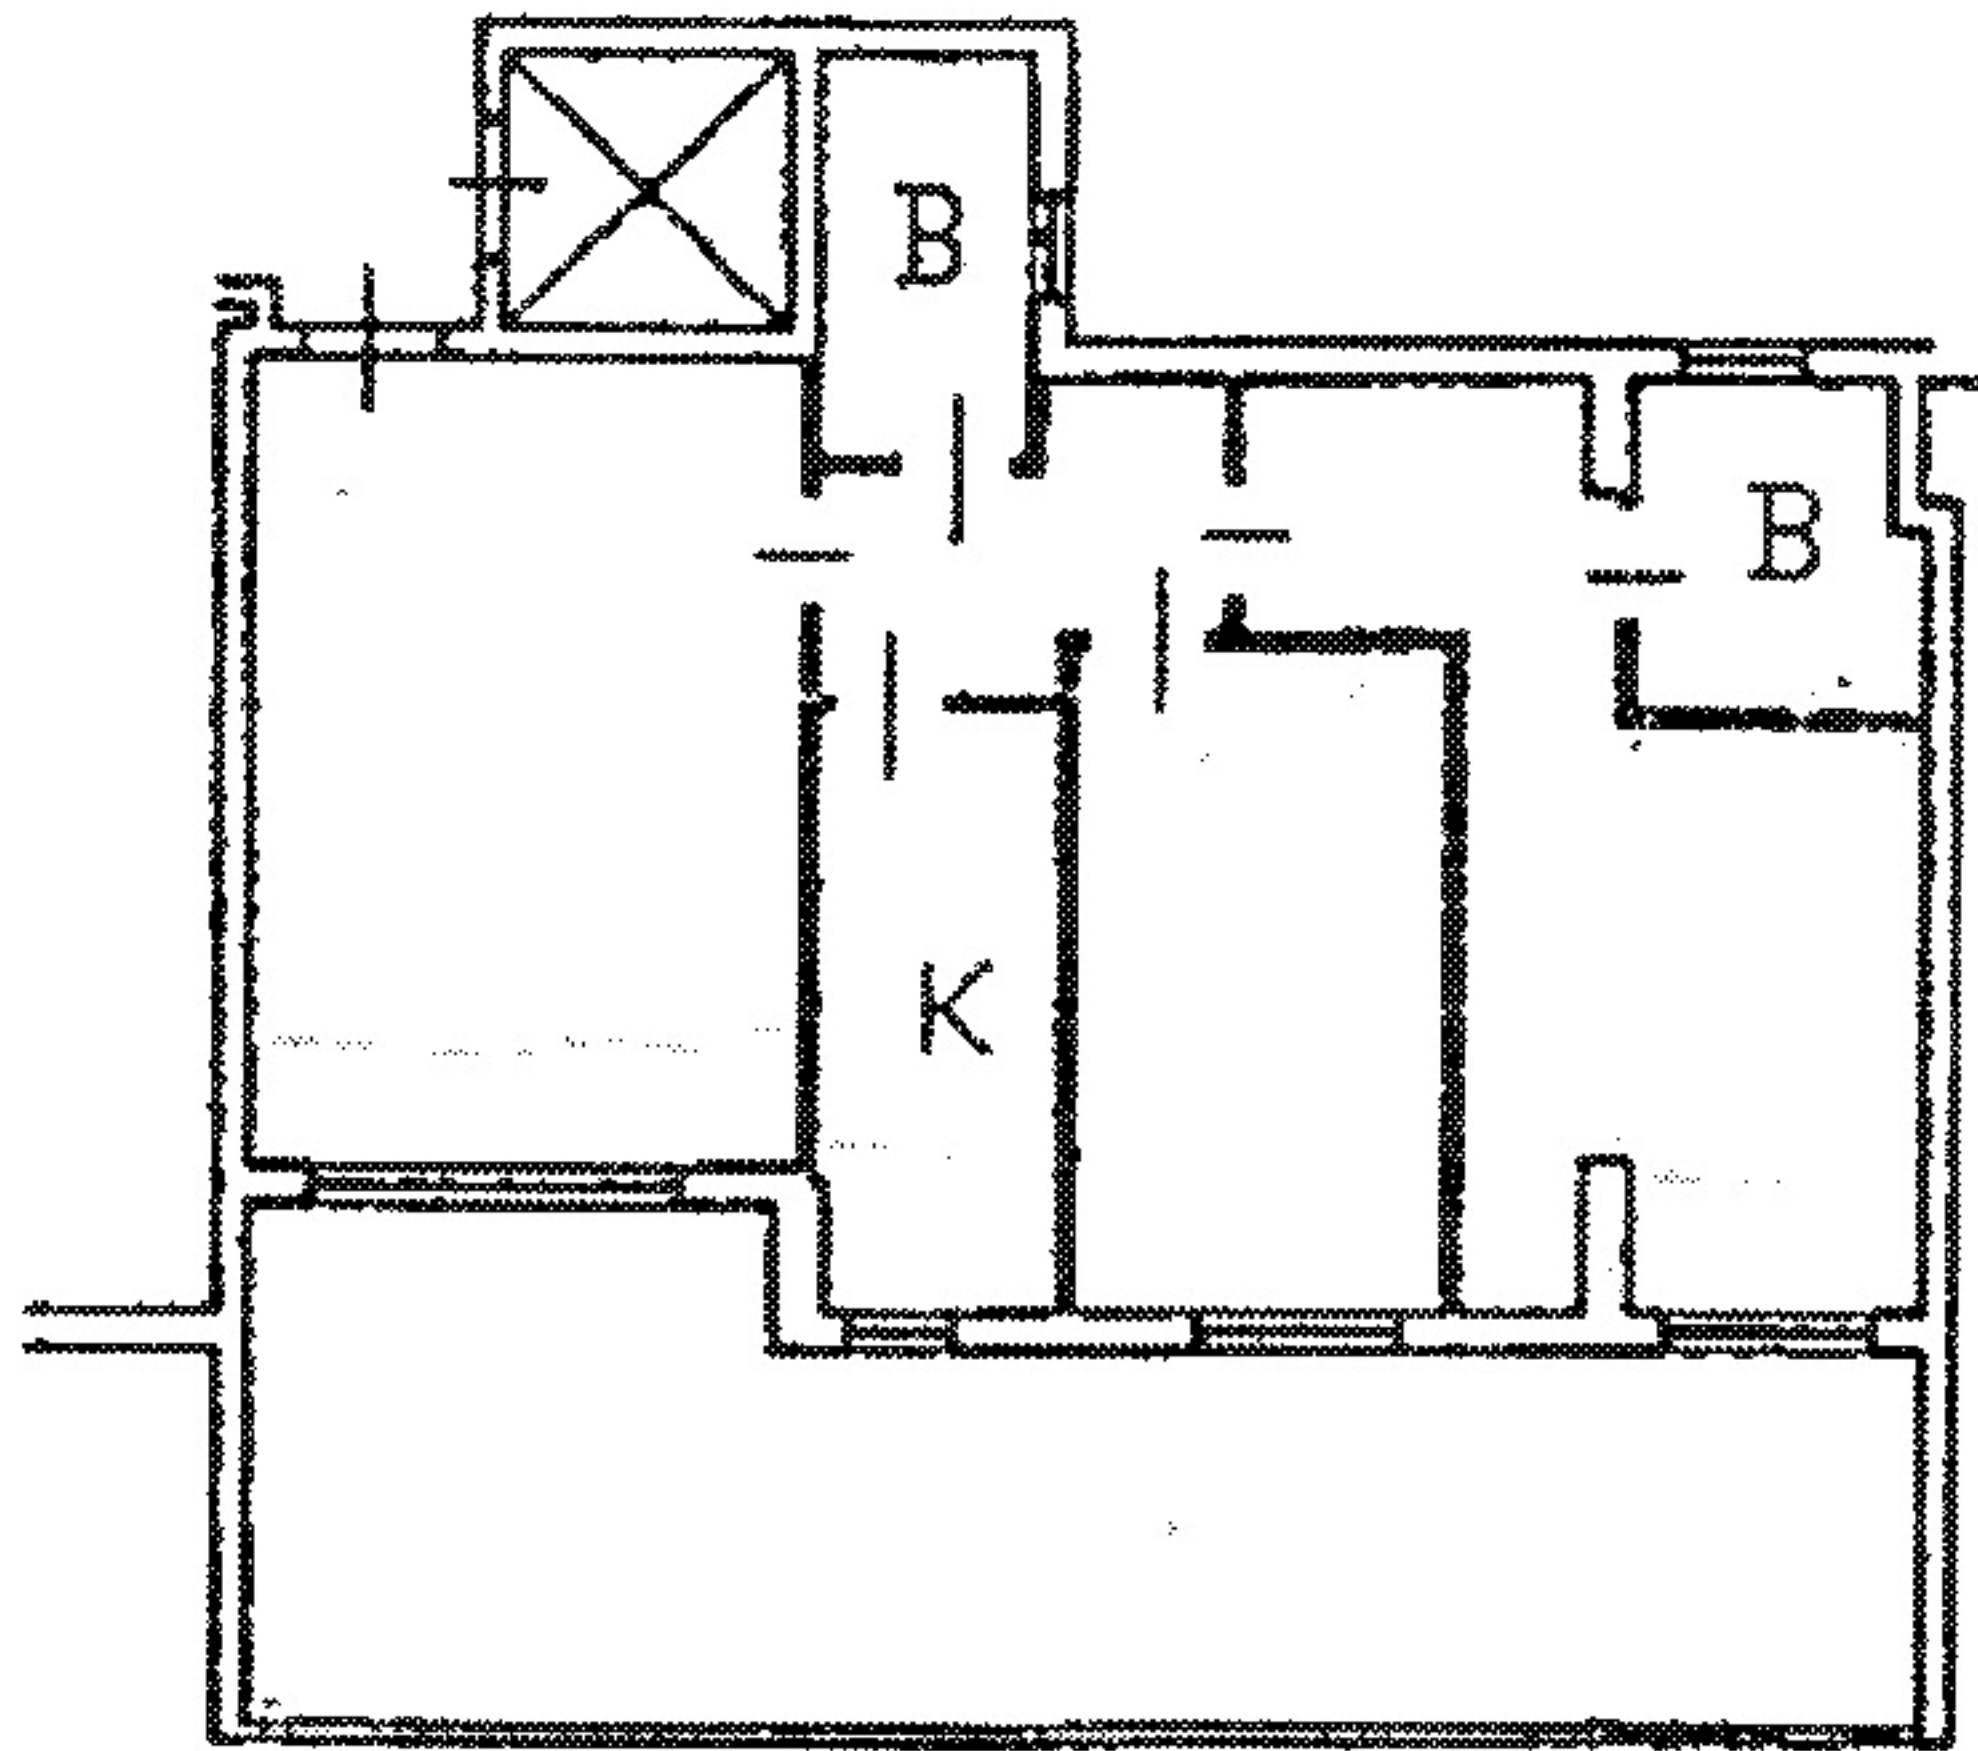

ORIENTAMENTO

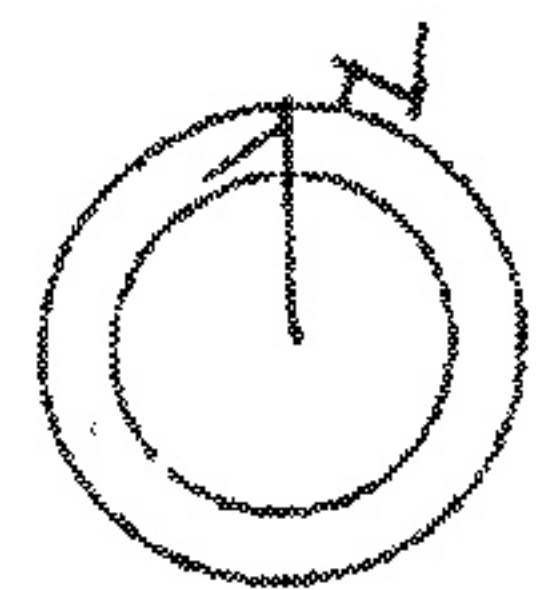

SCALA DI 1:200

Dichiarazione di N.C.   
Denuncia di variazione

Compilata dal Geom. Antonio Falconi  
(Titolo cognome e nome)

RISERVATO ALL'UFFICIO

Identificativi catastali

[REDACTED]

Iscritto all'albo de Geometri  
della provincia di Roma n. 7611  
data 16/11/99 Firma [Signature]