

MODULARIO
F. rig. rend. 497




MINISTERO DELLE FINANZE
DIREZIONE GENERALE DEL CATASTO E DEI SS.TT.EE.
CATASTO EDILIZIO URBANO (RDL 13-4-1939, n. 652)


MOD. BN (CEU)

LIRE
250

Planimetria di u.i.u. in Comune di MESSINA via II^a LECCE (Vill. Faro, Sup.) civ. 6

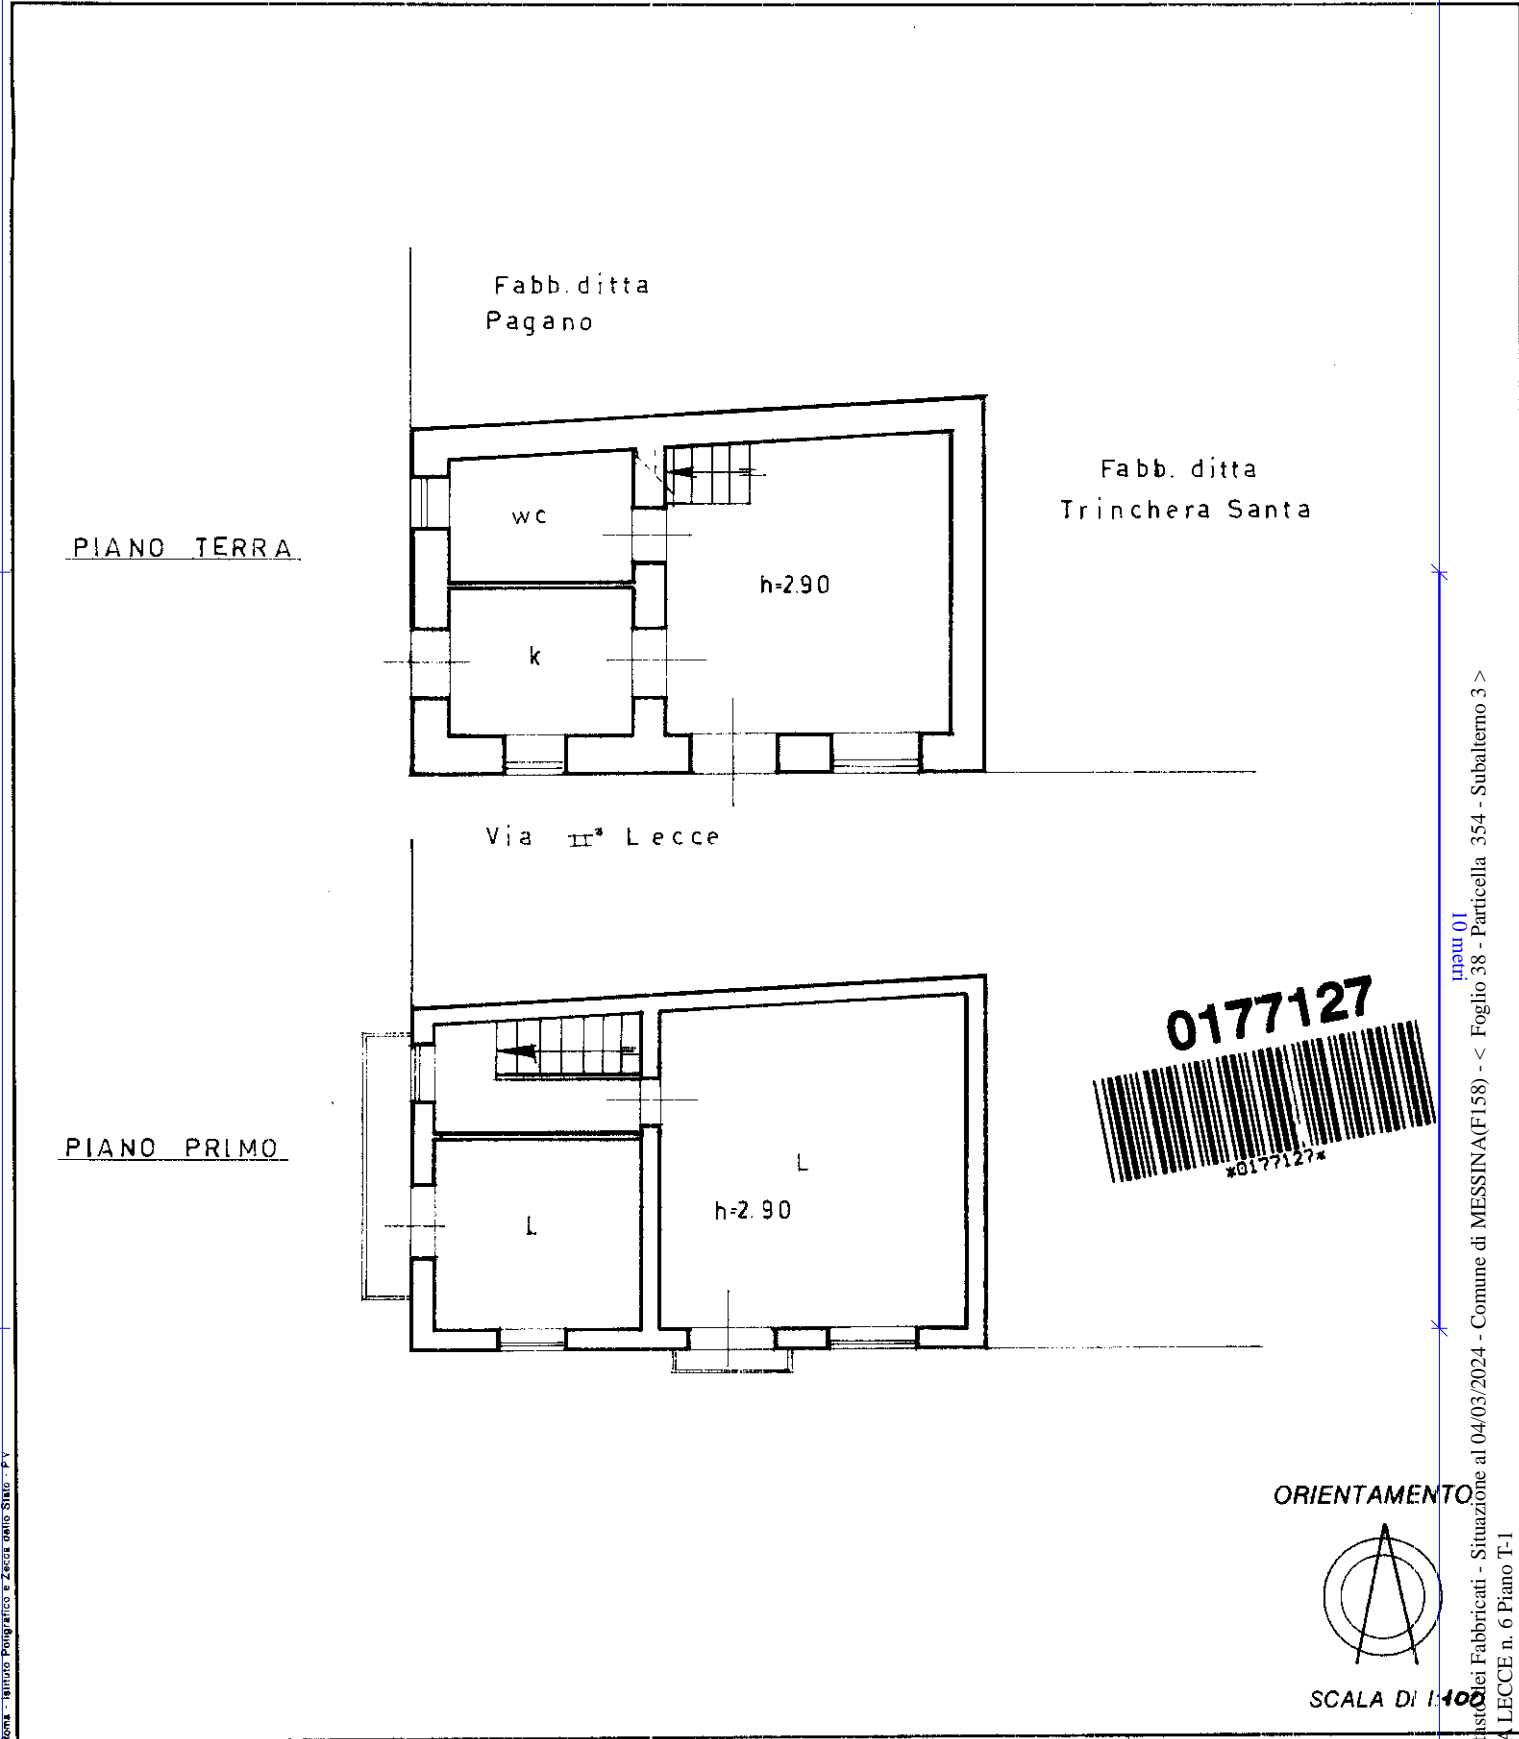

ORIENTAMENTO

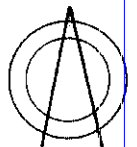

SCALA DI 1:100

Catasto dei Fabbricati - Situazione al 04/03/2024 - Comune di MESSINA(F158) - < Foglio 38 - Particella 354 - Subalterno 3 >
Via LECCE n. 6 Piano T-1

Dichiarazione di N.C.
 Ultima planimetria in atti
 Denuncia di variazione
 Data presentazione: 14/02/1989 - Data: 04/03/2024 - n. T18145 - Richiedente: TRNNGI58D14F158B
 Totale schede: 1 - Formato di acquisizione: A4(210x297) - Formato stampa richiesto: A4(210x297)
 F. 38
 n. 354 sub.

Compilata da Per. Ed. Angelo Trincherà
 (Titolo, cognome e nome)
 Iscritto all'albo dei Periti Industriali
 della provincia di Messina n. 413
 data Firma: Angelo Trincherà

RISERVATO ALL'UFFICIO