


Prospetto Nord Est

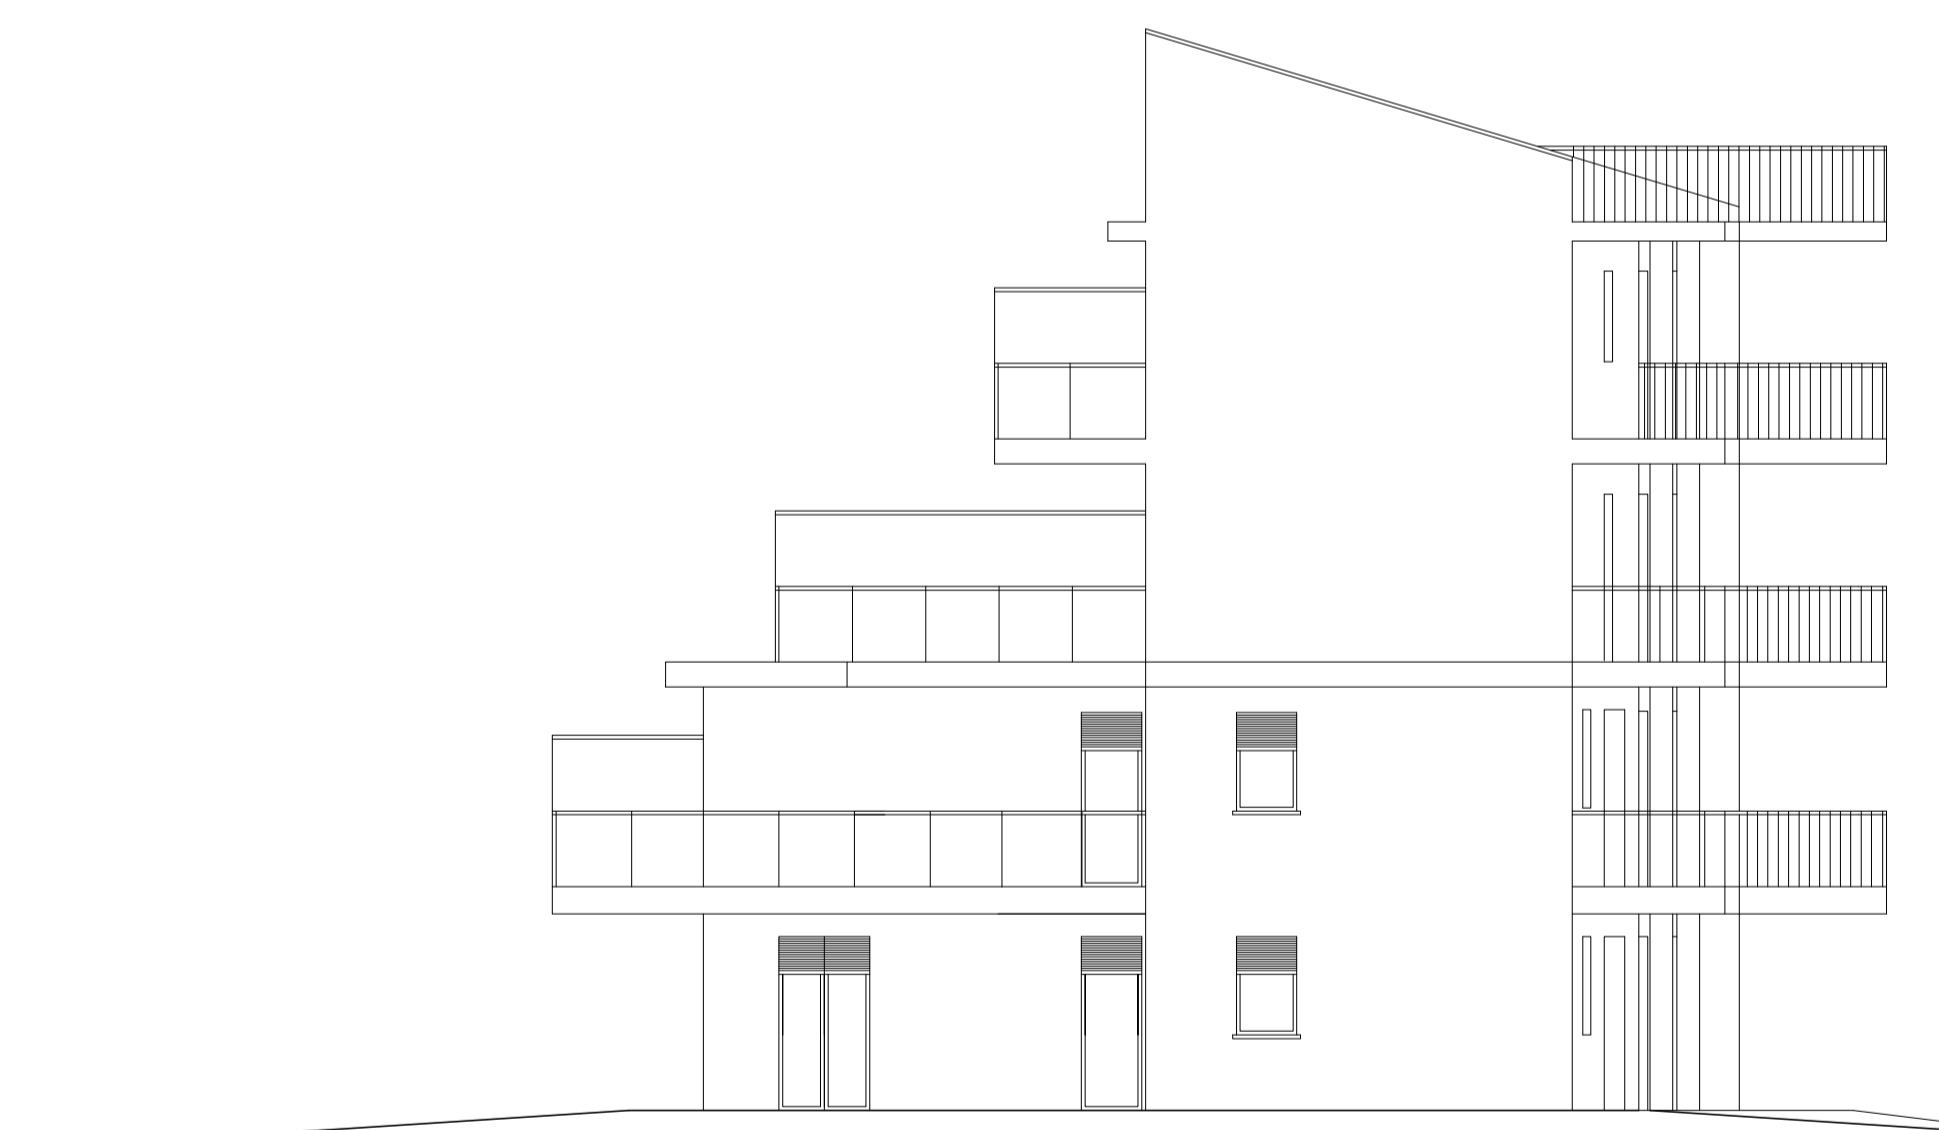


Prospetto Nord Ovest



Prospetto Sud Ovest



Prospetto Sud Est

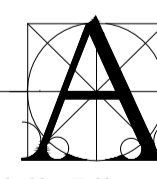

Studio di Architettura

Dott. Arch. Sante Moretto - Corso Martiri della Libertà n°158 ,30026 Portogruaro tel. 0421 71950

PROPRIETARIO/I: BER. F. SRL

COMUNE LIGNANO SABBADORO	PROVINCIA UDINE	Foglio 42 Mappale 289
OGGETTO Di Progetto	Ristrutturazione edilizia mediante demolizione e ricostruzione del fabbricato esistente con ampliamento	
firma del proprietario/i	Planimetria scala 1: Rilievo scala 1: Disegni scala 1:100	firma del progettista

TAV. 7
Prospetti