



ALTRA U.I.U. SUB. 2

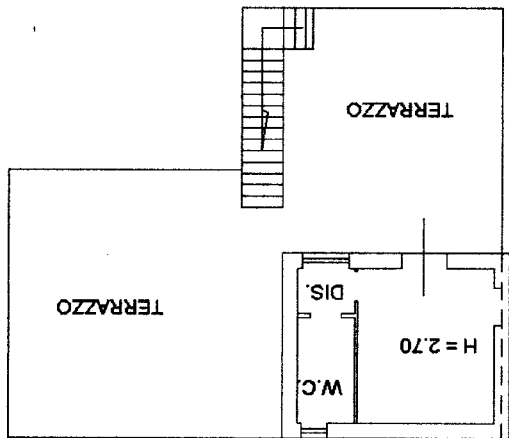

PIANO PRIMO

ALTRA U.I.U. SUB. 2

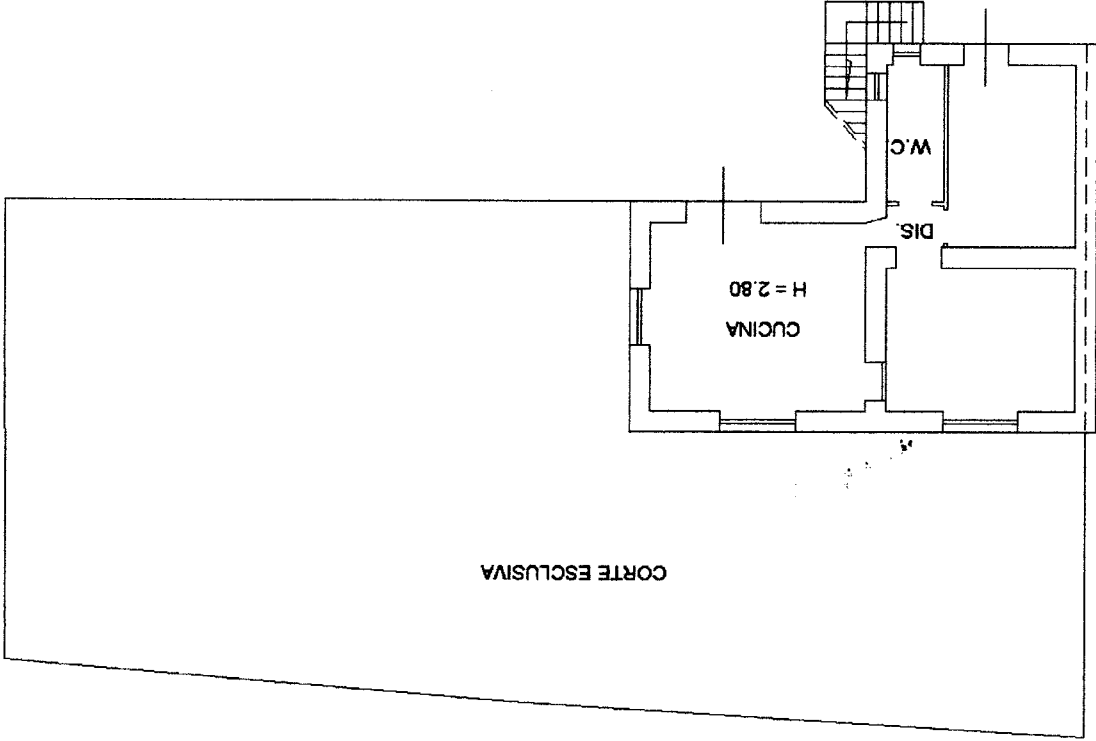

PIANO TERRA

CORTE ESCLUSIVA

cheda n. 1  
Scala 1:200

Agenzia del Territorio  
Ufficio Provinciale di  
Benevento  
CATASTO FABBRICATI

Identificativi Catastali:  
Sezione:  
Foglio:  
Particella:  
Subalterno:

Prov. Benevento  
N. 1155  
Iscritto all'albo:  
Geometri

dtv. SNC

Planimetria di u.i.u. in Comune di Cappeloni

Dichiarazione protocollo n.