

MINISTERO DELLE FINANZE

DIREZIONE GENERALE DEL CATASTO E DEI SS.TT.EE.

CATASTO EDILIZIO URBANO (RDL 13-4-1939, n. 652)


MODULARIO
F. rig. rend. 485




MOD. AN (CEB)

LIRE
400


Planimetria di u.i.u. in Comune di SCHEGGIA-PASCELUPPO via G. MARCONI civ.

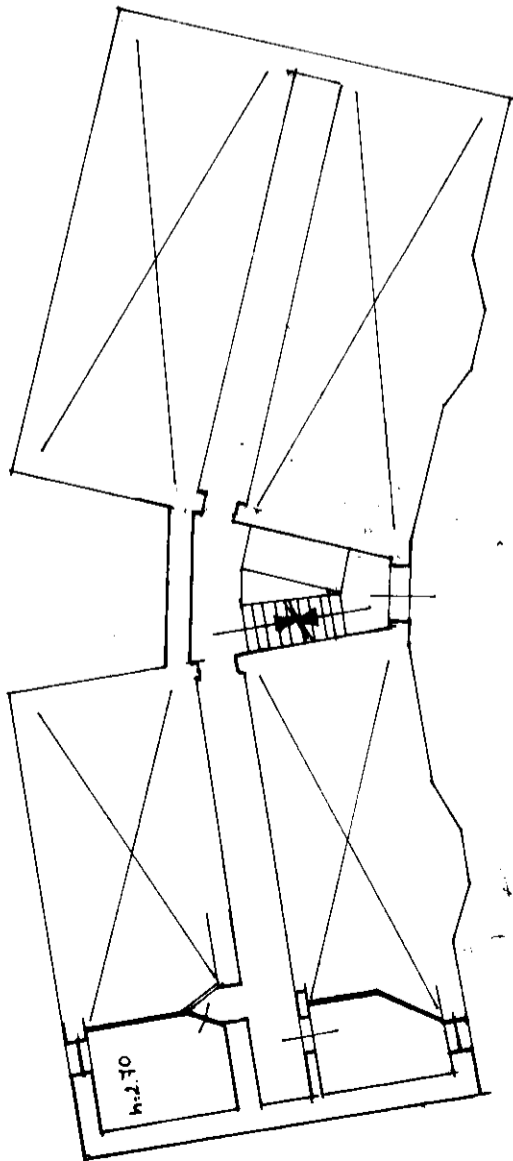

PIANO PRIMO SOTTOSTRADA.

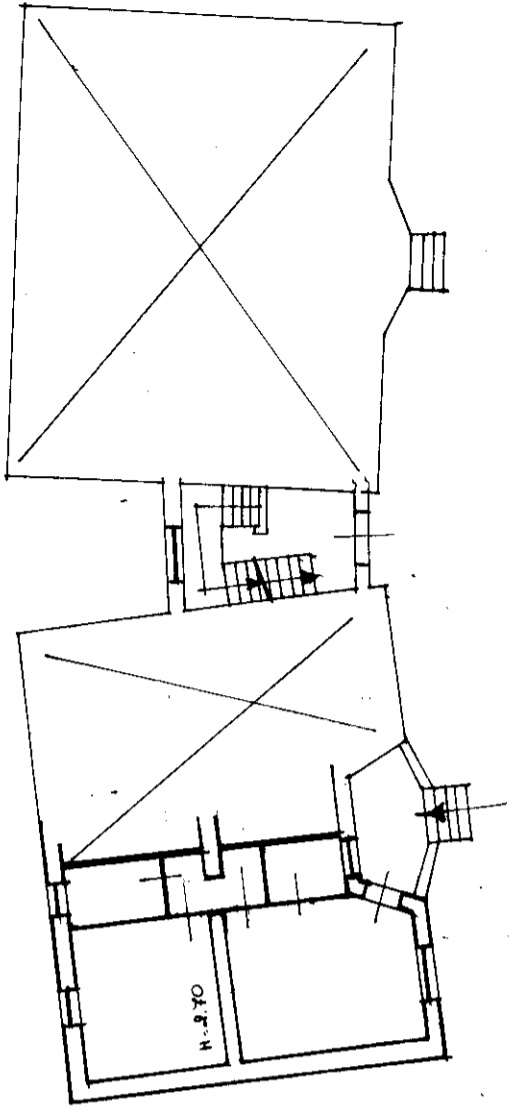


PIANO TERRA

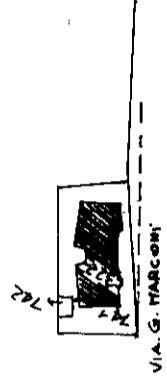

PLANIMETRIA CATASTALE
FOGLIO 47 n° 322
SCALA 1:2000

ORIENTAMENTO

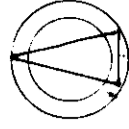

SCALA DI 1:2000

RISERVATO ALL'UFFICIO

Compilata dal **GEOMETRA**
(Titolo, cognome e nome)
LISANDRELLI MARTINA ERSILIA

Iscritto all'albo de i **GEOMETRI**
della provincia di **PERUGIA** n. **2580**

data

Firma *Lisandrelli Martina Ersilia*

Dichiarazione di N.C.
Denuncia di variazione

Identificativi catastali
F. **47**
n. **322** sub. **46**