

Agenzia del Territorio  
**CATASTO FABBRICATI**  
 Ufficio Provinciale di  
 Milano

Dichiarazione protocollo n. \_\_\_\_\_ del \_\_\_\_\_  
 Planimetria di u.i.u. in Comune di Milano  
 Via Mincio

civ. 10


Identificativi Catastali:  
 Sezione: \_\_\_\_\_  
 Foglio: 555  
 Particella: 112  
 Subalterno: 701

Compilata da:  
 Eleonora Uselli  
 Iscritto all'albo:  
 Architetti  
 Prov. Milano

N. 10394

Scheda n. 1

Scala 1:200

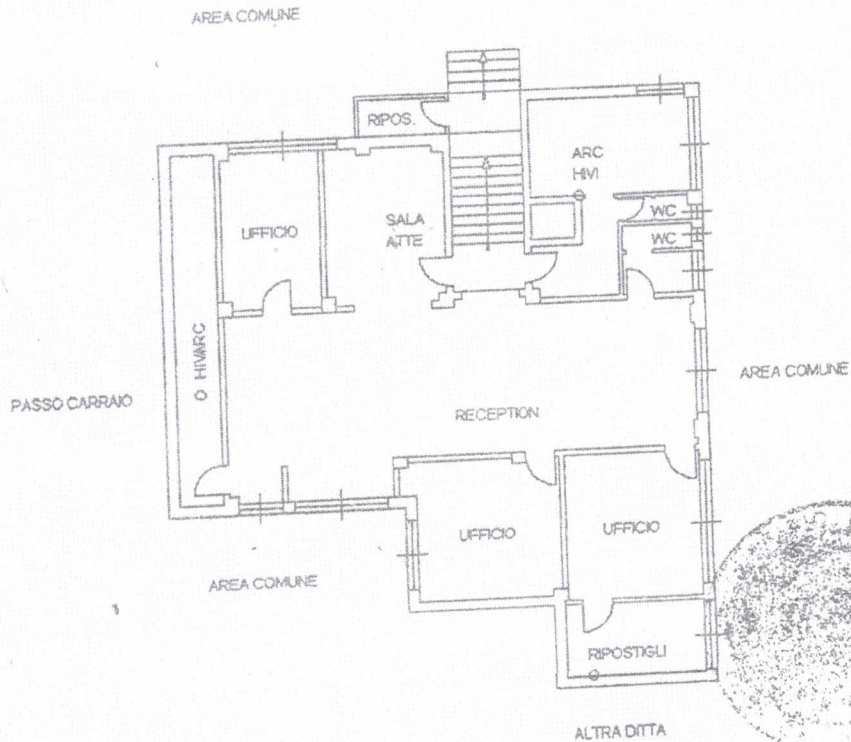

PIANO SEMINTERRATO  
 H= 3,00 metri



ORIENTAMENTO

CONSERVATORI ORDINE DEGLI ARCHITETTI, PIANIMETRI  
 DELLA PROVINCIA DI MILANO  
 USUELLI  
 ELEONORA  
 architetto  
*Eleonora Uselli*  
 F. 10394