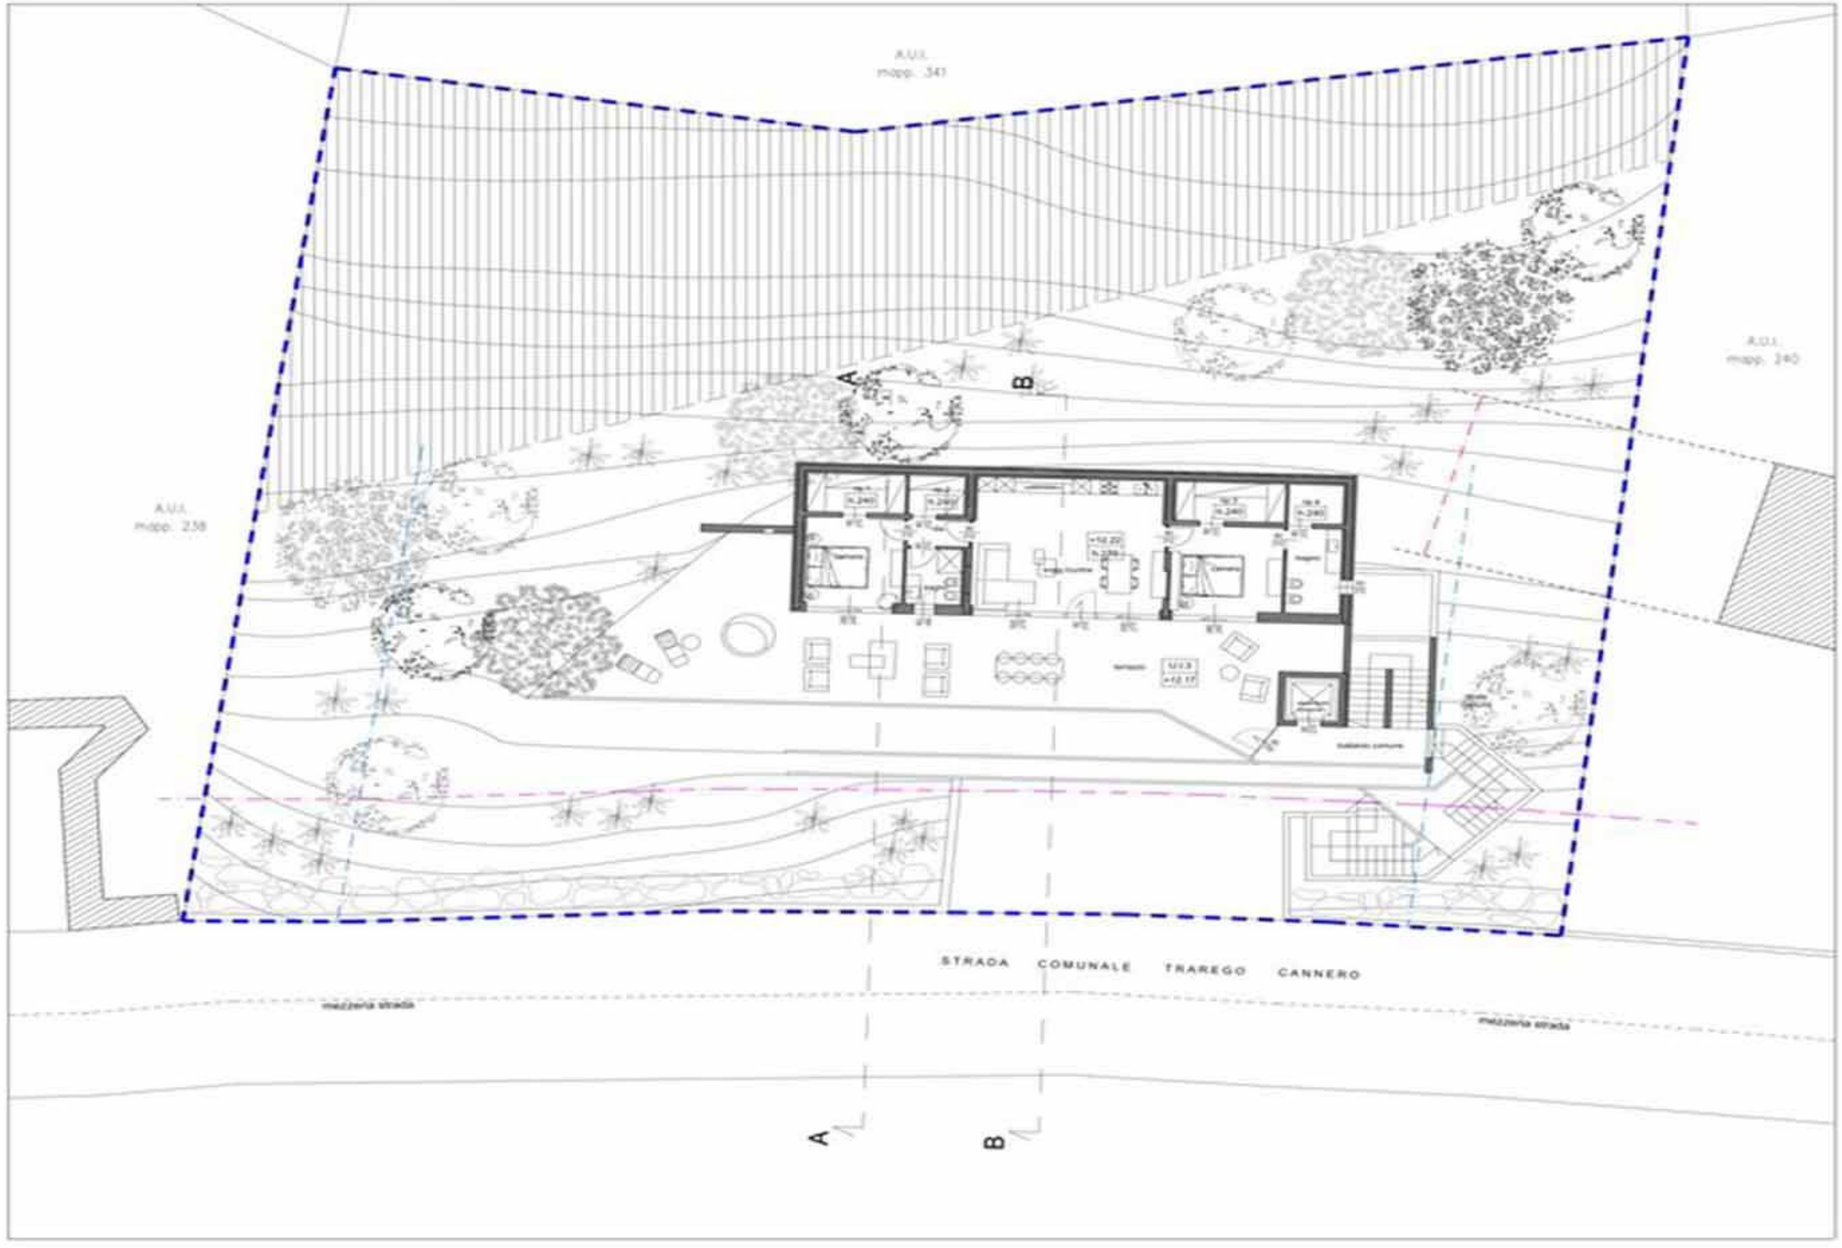

LOTTO OGGETTO DI INTERVENTO
ID. CAT. FG. 36 MAPP. 239

LOTTO DI INTERVENTO
PORZIONE AREA AGRICOLA

LOTTO DI INTERVENTO
PORZIONE EDIFICABILE

RISPETTO DISTANZE DA CONFINE
= mt. 5,00

RISPETTO DISTANZE DA CONFINE
(private) = mt. 5,00

RISPETTO DISTANZE DA MEZZERIA
STRADA = mt. 10,00

RISPETTO DISTANZA PARETI
FINESTRATE = mt. 10,00

NORD

COMUNE DI TRAREGO VIGGIONA
(Provincia di Verbania)

RICHIESTA DI
PERMESSO DI COSTRUIRE

immobile sito Strada Comunale Trarego Cannero
Identif. catastali: C.T. Fg. 36 mapp. 239

Progettista
LEONARDO BOLLAZZI
Lonate Pozzolo (VA), via Santa Caterina n. 49/1

Progettista
Arch. Manuela Magnaghi
Busto Arsizio (VA), Via Castiglioni n. 4

Direttore lavori
Geom. Leonardo Bollazzi
Lonate Pozzolo (VA), via Santa Caterina n. 49/1

Tavola 5

Planimetria Piano Terzo
Stato di Progetto

scala 1:100

oggetto	data approvaz.	descrizione	destinazioni	accessibili	osservazioni