

**Agenzia delle Entrate
CATASTO FABBRICATI
Ufficio Provinciale di
Roma**

Dichiarazione protocollo n. RM0426307 del 05/10/2022

Comune di Roma

Via Giunio Silano

civ. 9

Identificativi Catastali:

Sezione:

Foglio: 961

Particella: 1797

Subalterno: 7

Compilata da:
De Luca Stefano

Iscritto all'albo:
Architetti

Prov. Roma

N. 14667

Planimetria


Scheda n. 1

Scala 1:100


ABITAZIONE

PIANO 1 INT. 1

H=3.00 m

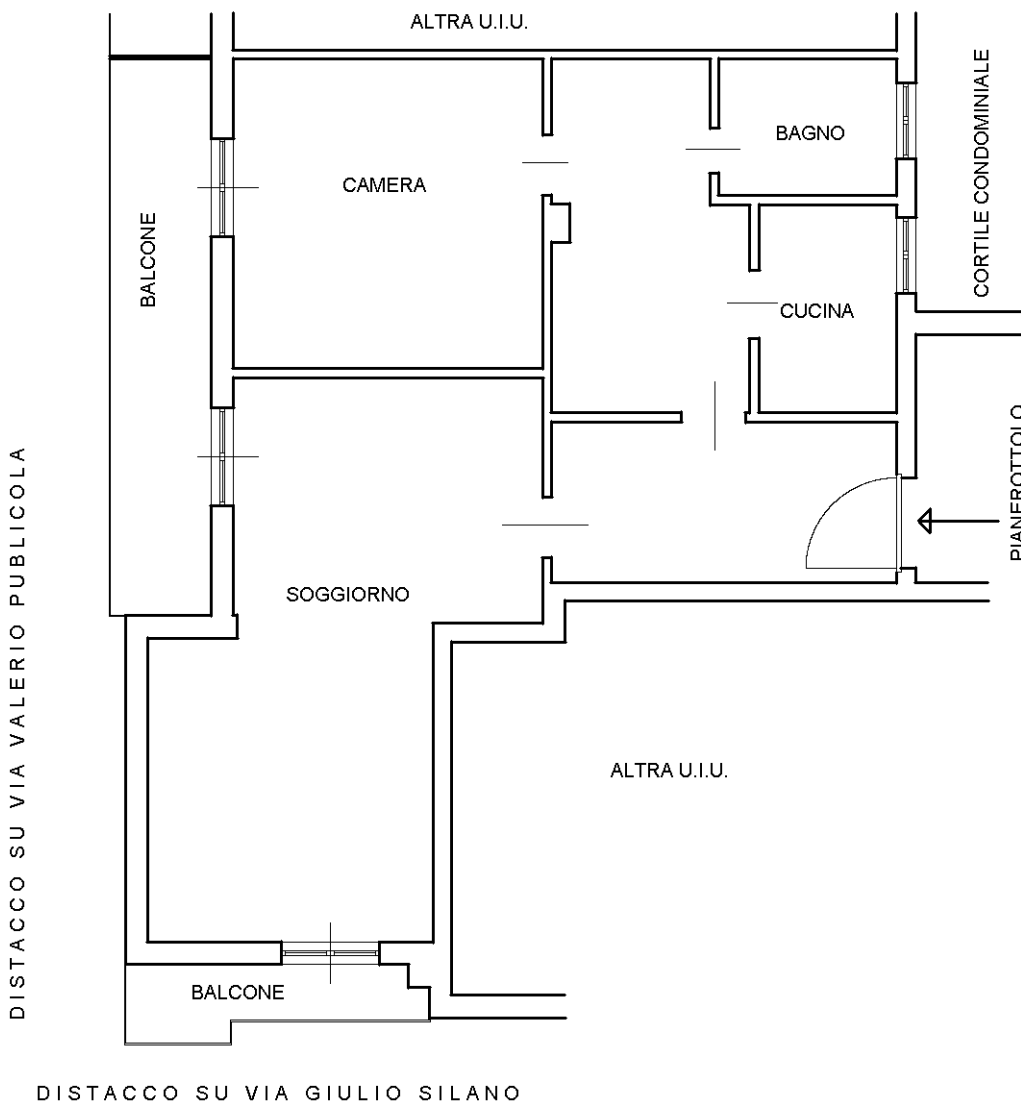

ORIENTAMENTO

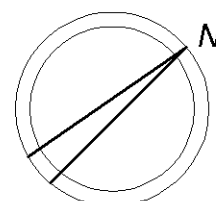

Ultima planimetria in atti