

**Agenzia delle Entrate
CATASTO FABBRICATI
Ufficio Provinciale di
Mantova**

Dichiarazione protocollo n. MN0022294 del 31/05/2023

Comune di Mantova

Via Santa Maria Nuova

civ. 10

Identificativi Catastali:

Sezione:

Foglio: 7

Particella: 288

Subalterno: 304

Compilata da:

Gaboardi Alfonso

Iscritto all'albo:

Geometri

Prov. Cremona

N. 1534


Planimetria

Scheda n. 1


Scala 1:200

PIANO PRIMO

H m 3,20

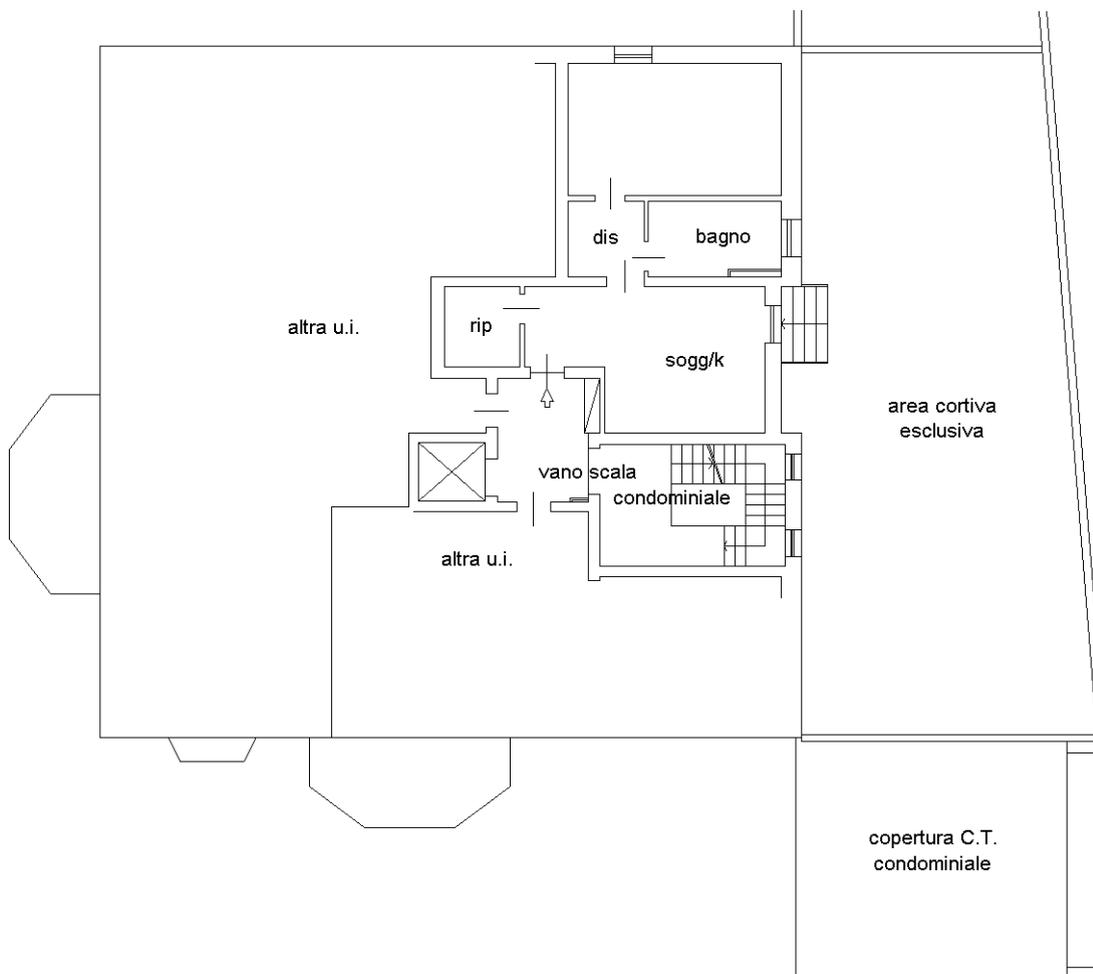

ORIENTAMENTO

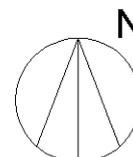

Ultima planimetria in atti