


Identificativi Catastali:
Sezione:
Foglio: 113
Particella: 89
Subalterno: 502


Compilata da:
Iscritto all'albo:
Prov. Cremona N. 49

foglio n. 1 Scala 1:200

PIANO PRIMO

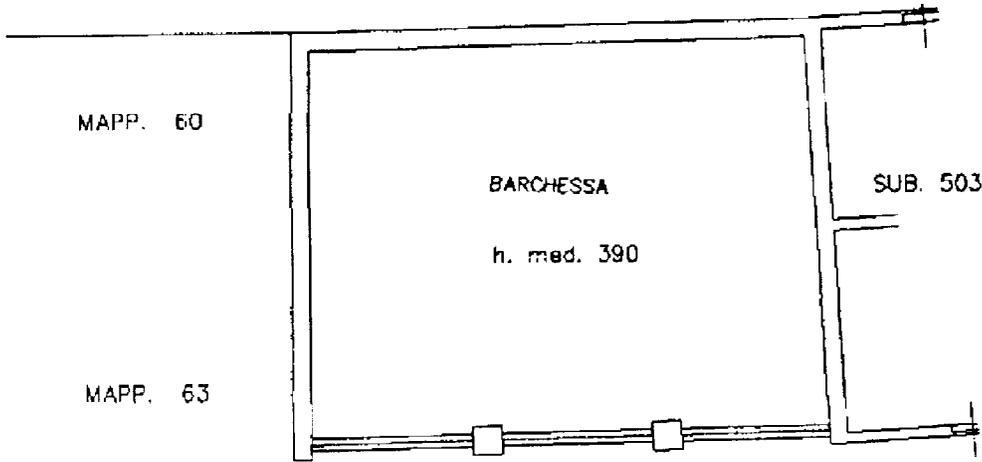

Via Casalmaggiore

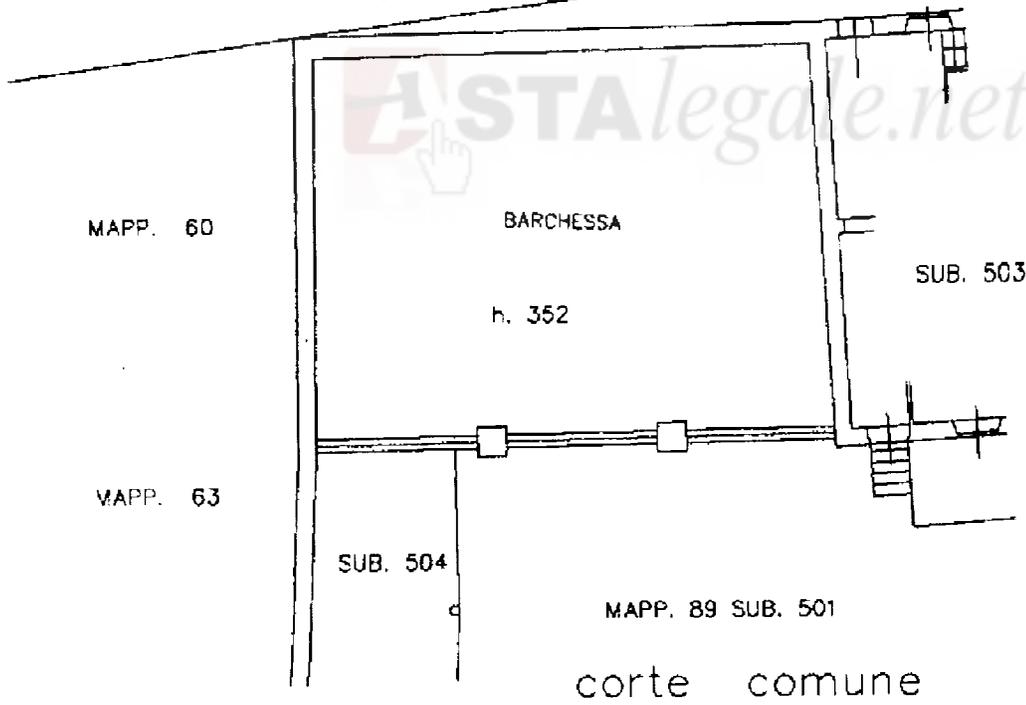


PIANO TERRA

Identificativi Catastali:
Sezione:
Foglio: 113
Particella: 89
Subalterno: 503


Compilata da:
Iscritto all'albo:
Prov. Cremona N. 49

Sheda n. 1 Scala 1:200

PIANO PRIMO

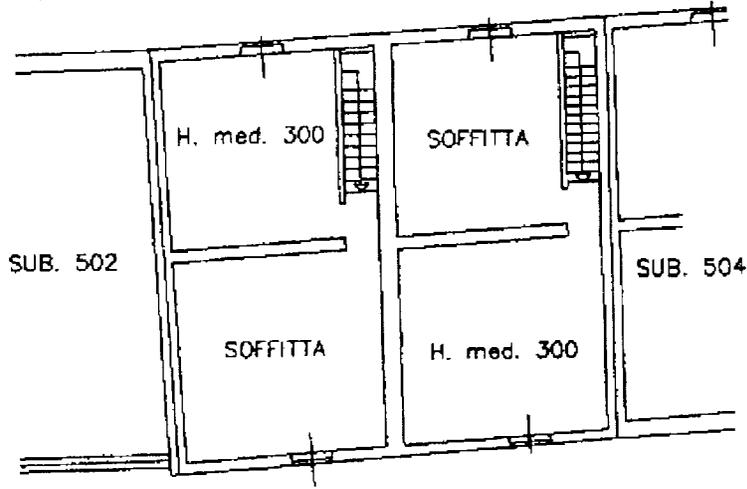

Via Casalmaggiore

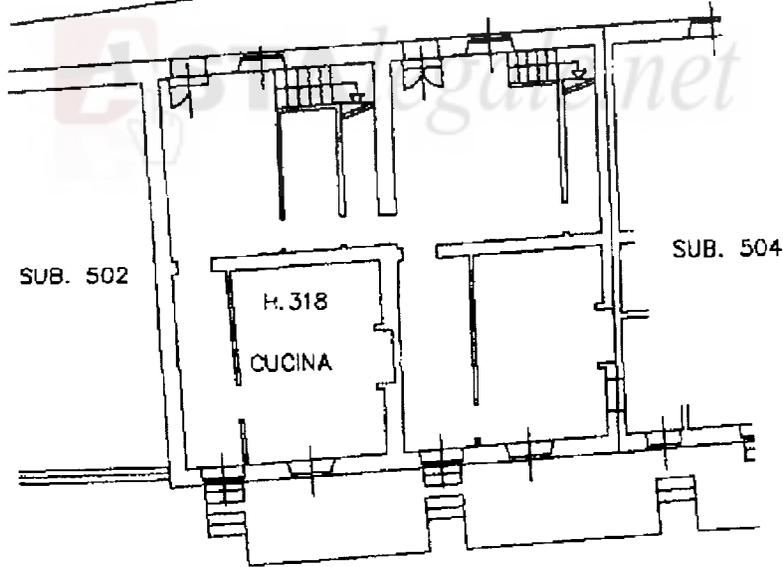

PIANO TERRA

MAPP. 89 SUB. 501

corte comune



Astalegale.net - E' vietata la stampa e la riproduzione dei documenti per fini di carattere commerciale. Pubblicazione eseguita giusta iscriz. elenco Min. della Giustizia PDG 28/10/2009


Agenzia del Territorio
CATASTO FABBRICATI
Ufficio provinciale di
Cremona

Dichiarazione protocollo n. _____ del _____
Planimetria di u.i.u. in Comune di Cremona
Via Casalmaggiore _____ civ. _____

Identificativi Catastali:
Sezione:
Foglio: 113
Particella: 89
Subalterno: 504

Compilata da:
Iscritto all'albo:
Prov. Cremona N. 49

Scheda n.1 Scala 1:200

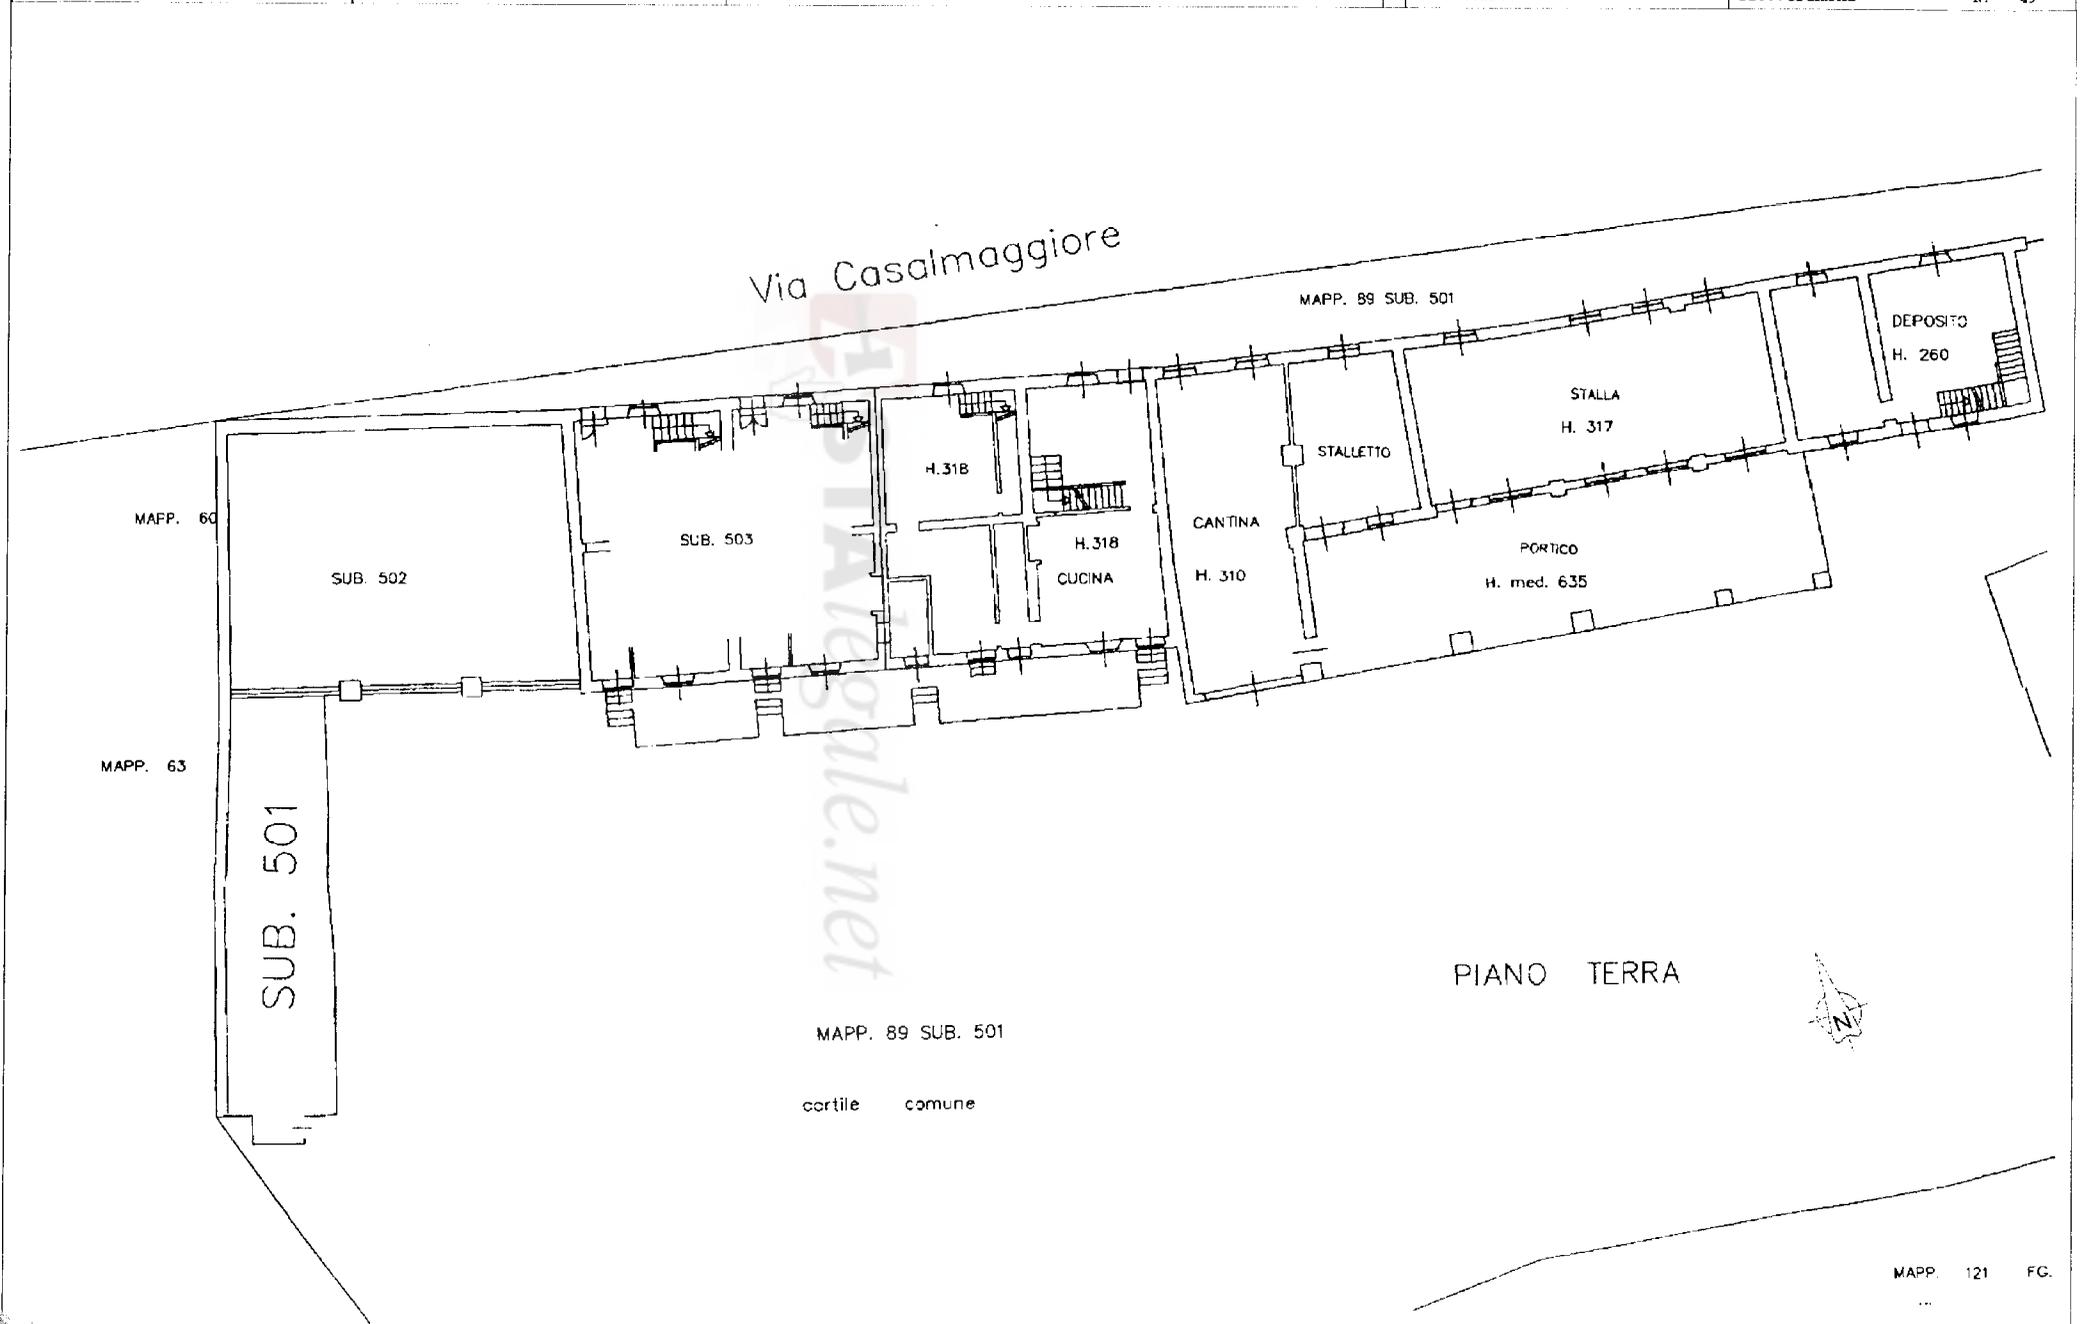

MAPP. 89 SUB. 501


cortile comune

PIANO TERRA



MAPP. 121 FG.

ELABORATO PLANIMETRICO	Compilato da:	Iscritto all'albo:	Prov. Cremona	N. 49
Comune di Cremona	Sezione:	Foglio: 113	Particella: 89	Protocollo n. del
Dimostrazione grafica dei subalterni			Tipo Mappale n. 77611 del 28/06/2007 Scala 1 : 500	

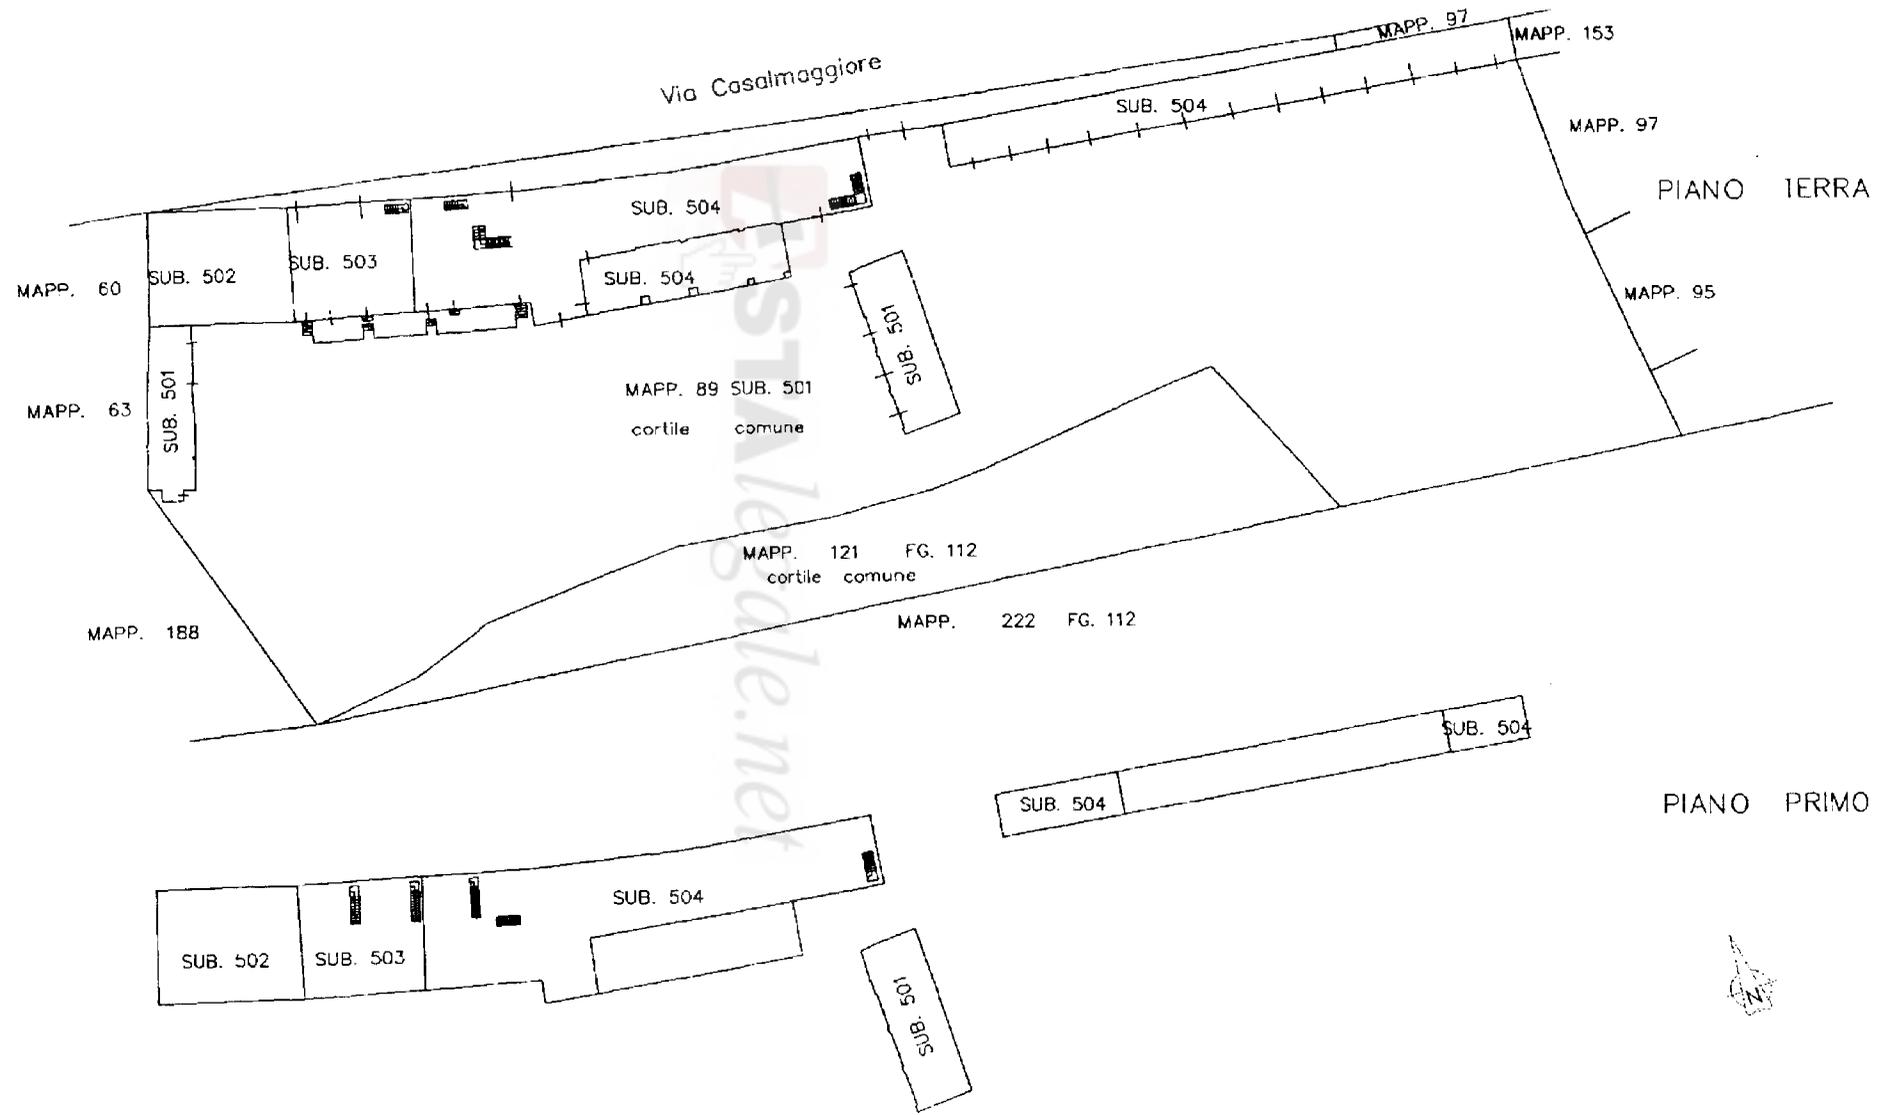

Astalegale.net - E' vietata la stampa e la riproduzione dei documenti per fini di carattere commerciale. Pubblicazione eseguita giusta iscriz. elenco Min. della Giustizia PDG 28/10/2009