

**Agenzia del Territorio  
CATASTO FABBRICATI  
Ufficio Provinciale di  
Cuneo**

Dichiarazione protocollo n. CN0513433 del 29/12/2010

Planimetria di u.i.u. in Comune di Fossano

Via Monsignore Dionisio Borra

civ. 6

Identificativi Catastali:

Sezione:  
Foglio: 144  
Particella: 562  
Subalterno: 3

Compilata da:  
Abrate Enrico

Iscritto all'albo:  
Geometri


Prov. Cuneo

N. 3059


Scheda n. 1

Scala 1:200



**PIANO PRIMO  
h. 2,80 mt**

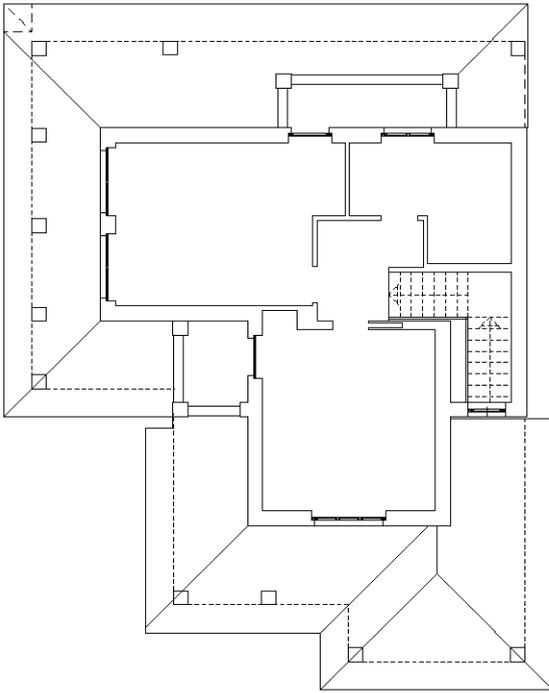

**PIANO TERRA  
h. 2,80 mt**

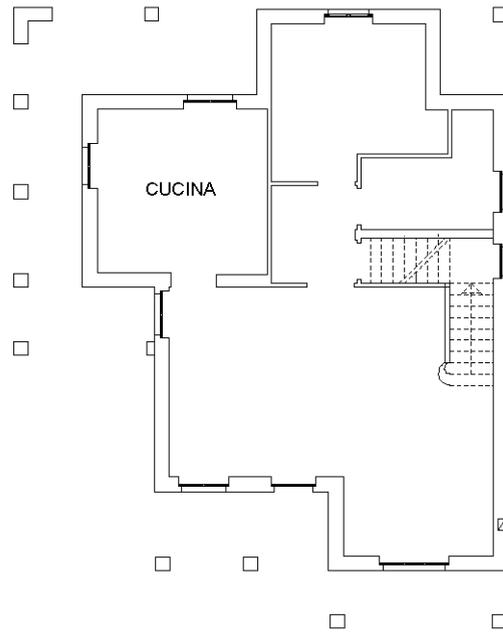

**PIANO PRIMO INTERRATO  
h. 2,70 mt**

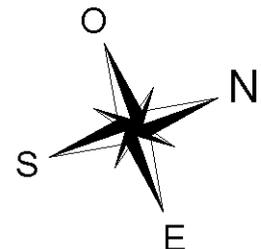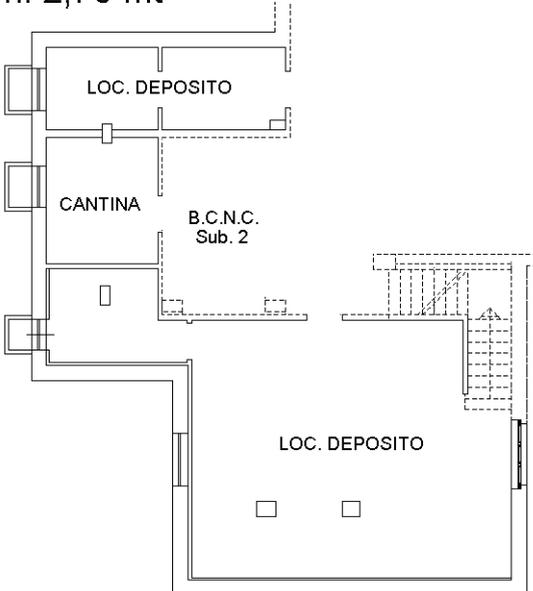

Ultima planimetria in atti

**Scheda AG 205**

**Agenzia del Territorio  
CATASTO FABBRICATI  
Ufficio Provinciale di  
Cuneo**

Dichiarazione protocollo n. CN0513433 del 29/12/2010

Planimetria di u.i.u. in Comune di Fossano

Via Monsignore Dionisio Borra

civ. 6

Identificativi Catastali:

Sezione:

Foglio: 144

Particella: 562

Subalterno: 4

Compilata da:

Abrate Enrico

Iscritto all'albo:

Geometri



Prov. Cuneo

N. 3059

Scheda n. 1

Scala 1:200

**PIANO PRIMO INTERRATO**  
h. 2,70 mt

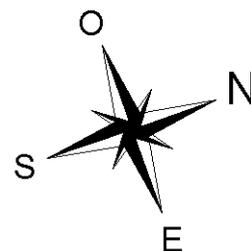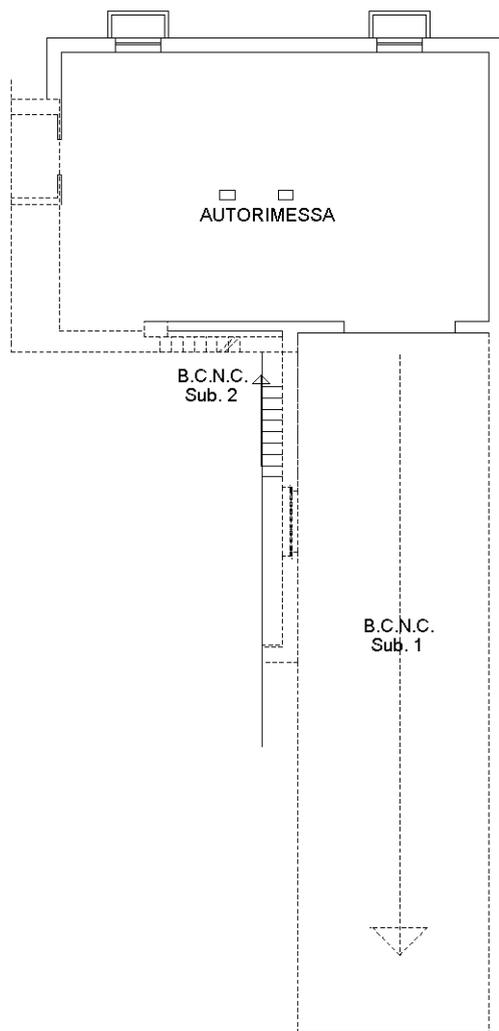

Ultima planimetria in atti

**Scheda AG 206**