

MODULARIO
F. n. rend. - 487



MINISTERO DELLE FINANZE

DIREZIONE GENERALE DEL CATASTO E DEI SERVIZI TECNICI ERARIALI

NOUOVO CATASTO EDILIZIO URBANO

(R. DECRETO-LEGGE 13 APRILE 1938, N. 652)



Planimetria dell'immobile situato nel Comune di HOVTERENZIO Via DICE n. 213

Ditta USAI SALVATORICO NATO A ARZAVA IL 22/04/1985 - prop. per n. 2

Allegata alla dichiarazione presentata all'Ufficio Tecnico Erariale di BOLOGNA

MOD. 3 (Nuovo Catasto Edilizio Urbano)
Lire 150

317

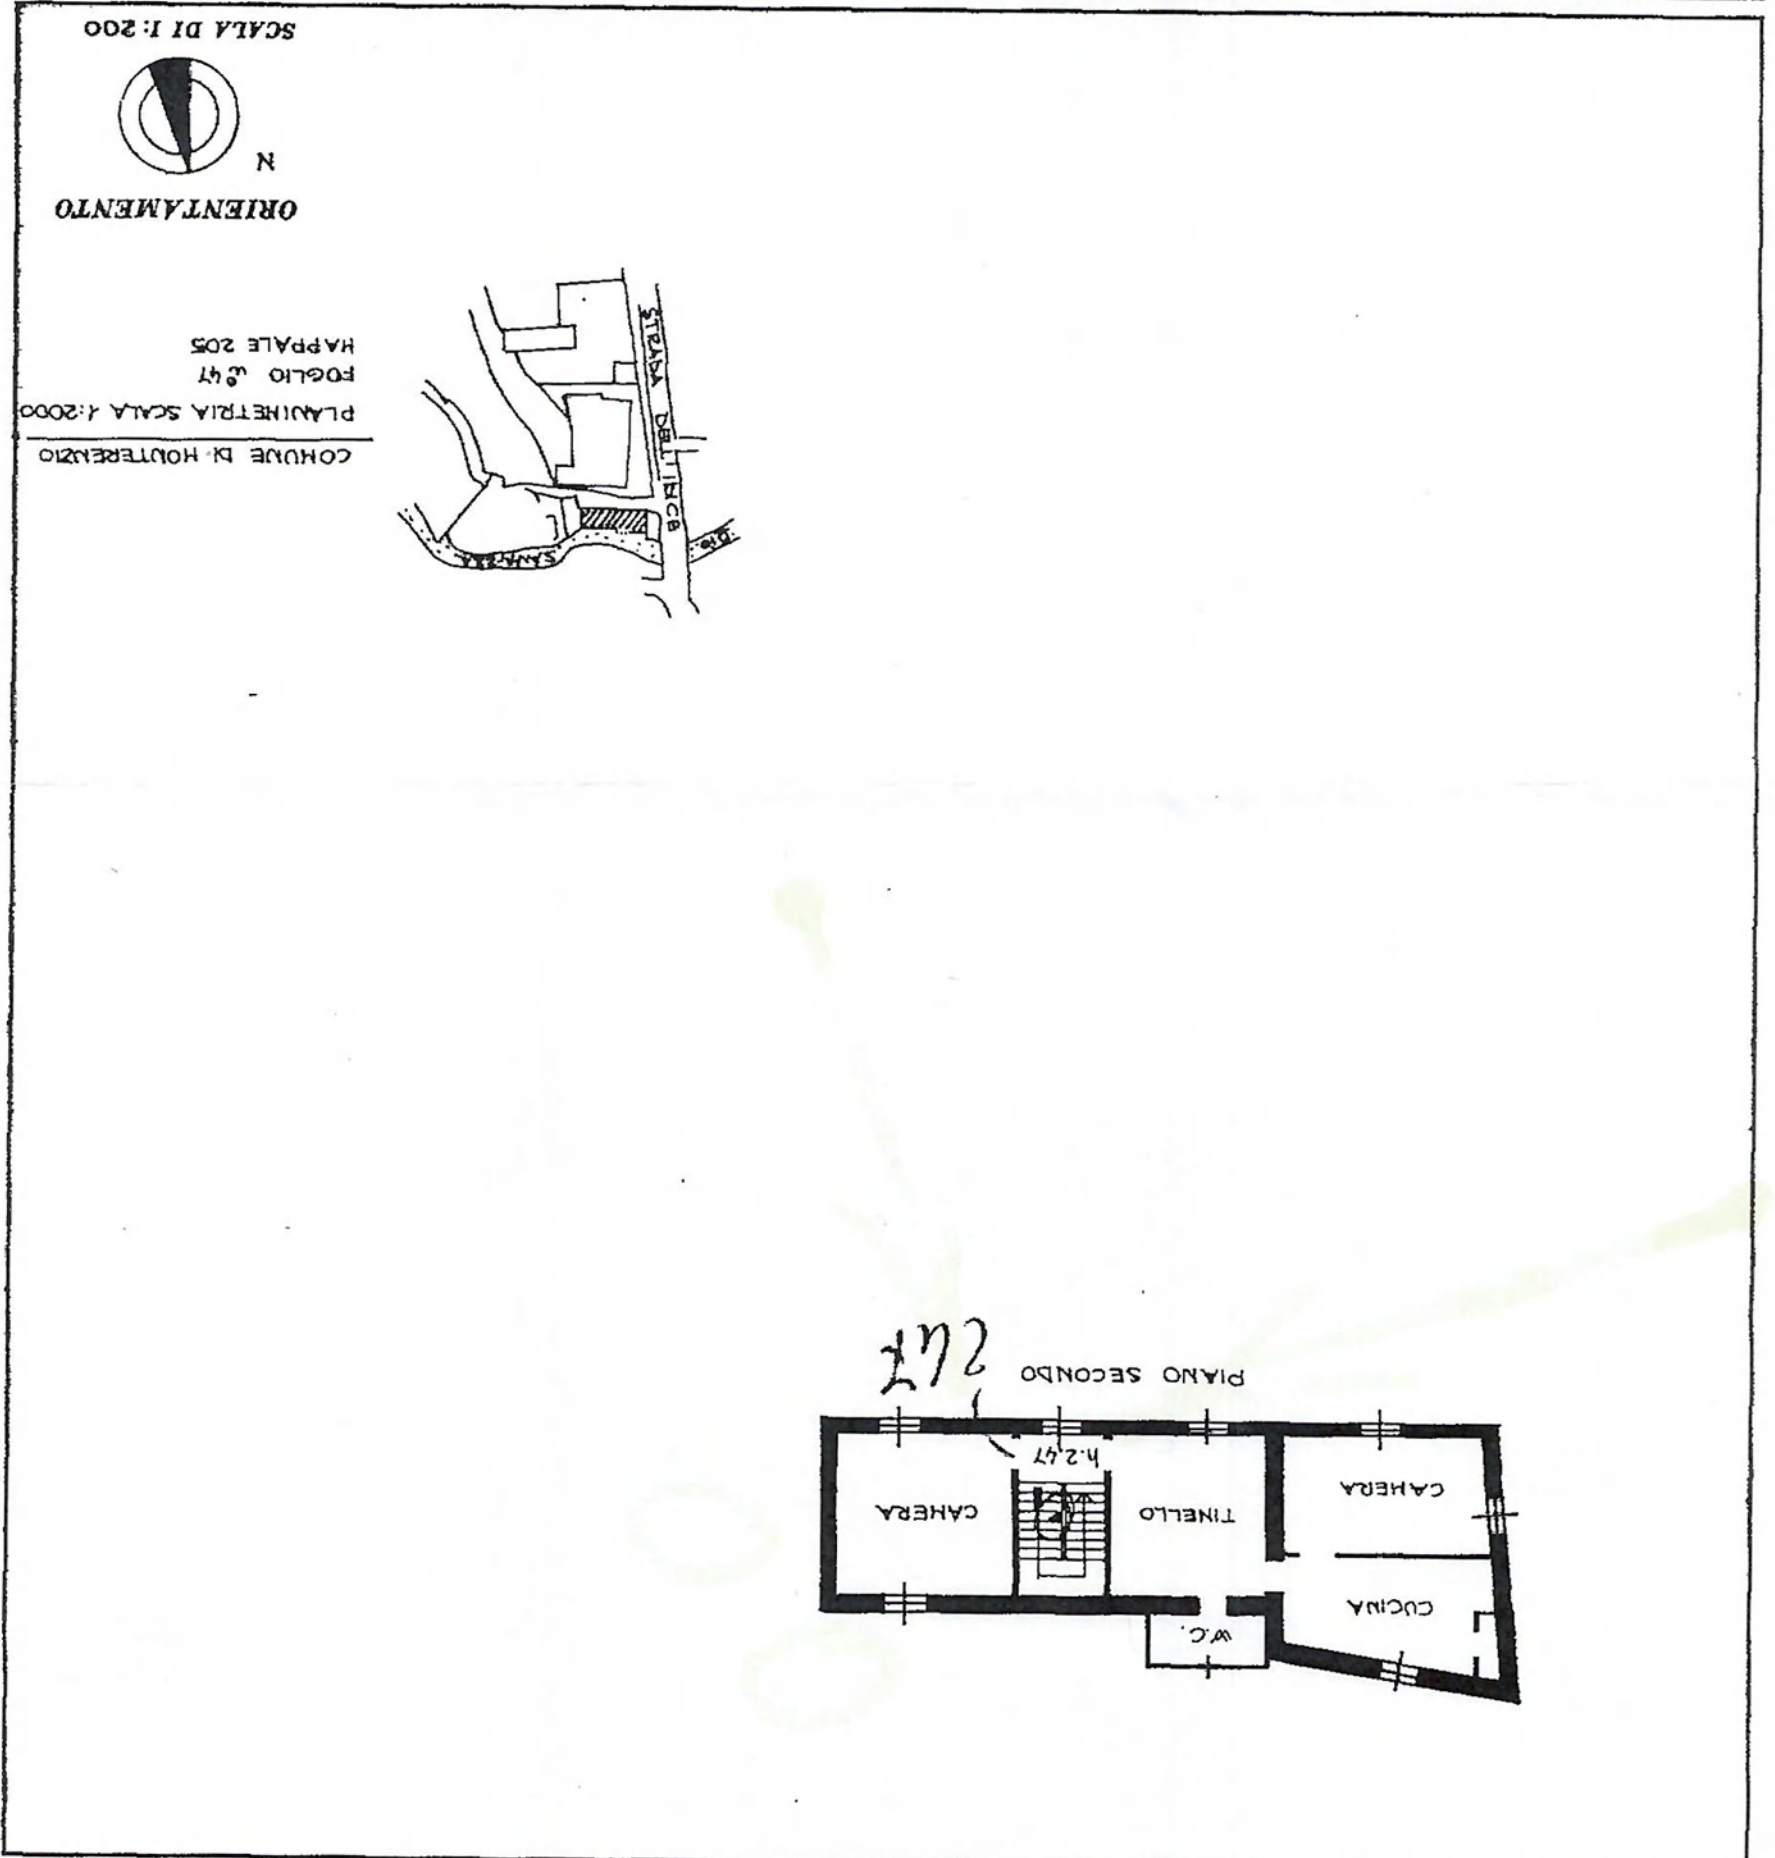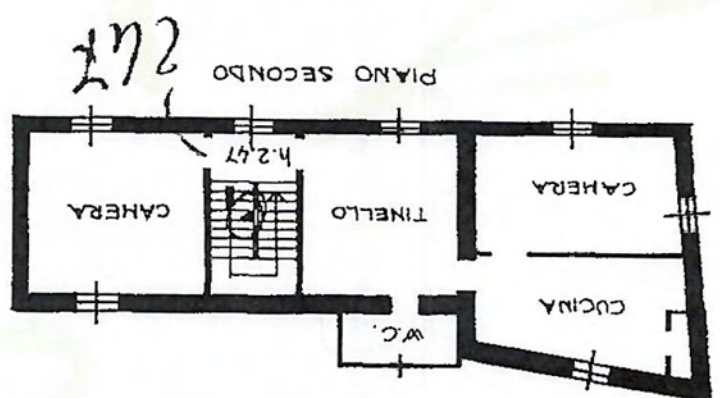

COHIVE DI HOVTERENZIO
PLANIMETRIA SCALA 1:2000
FOGLIO 247
HAPPALÉ 205



SCALA DI 1:200

SPAZIO RISERVATO PER LE ANNOTAZIONI D'UFFICIO

DATA PROT. No
C08255 = 17 CI086

AMPLIAMENTO

47 47 205 4

47 47 205 4

Compiata dal ARCH. MAURIZIO
TARBURIO
Iscritto all'Albo degli ARCHITETTI
BOLOGNA
della Provincia di BOLOGNA
DATA 12/11/86
Firma: TARBURIO



MODULARIO



MINISTERO DELLE FINANZE

DIREZIONE GENERALE DEL CATASTO E DEI SERVIZI TECNICI ERARIALI

8 NUOVO CATASTO EDILIZIO URBANO


(R. DECRETO-LEGGE 15 APRILE 1959, N. 687)

Planimetria dell'immobile situato nel Comune di MONTERENZIO Via INDICE n. 37
Ditta USAI SALVATORICO NATO A ARZANA IL 22/04/1929 Prop. per 1/2
Allegata alla dichiarazione presentata all'Ufficio Tecnico Erariale di BOLOGNA

317
Lire 150

Mod. B (Nuovo Catasto Edilizio Urbano)

2

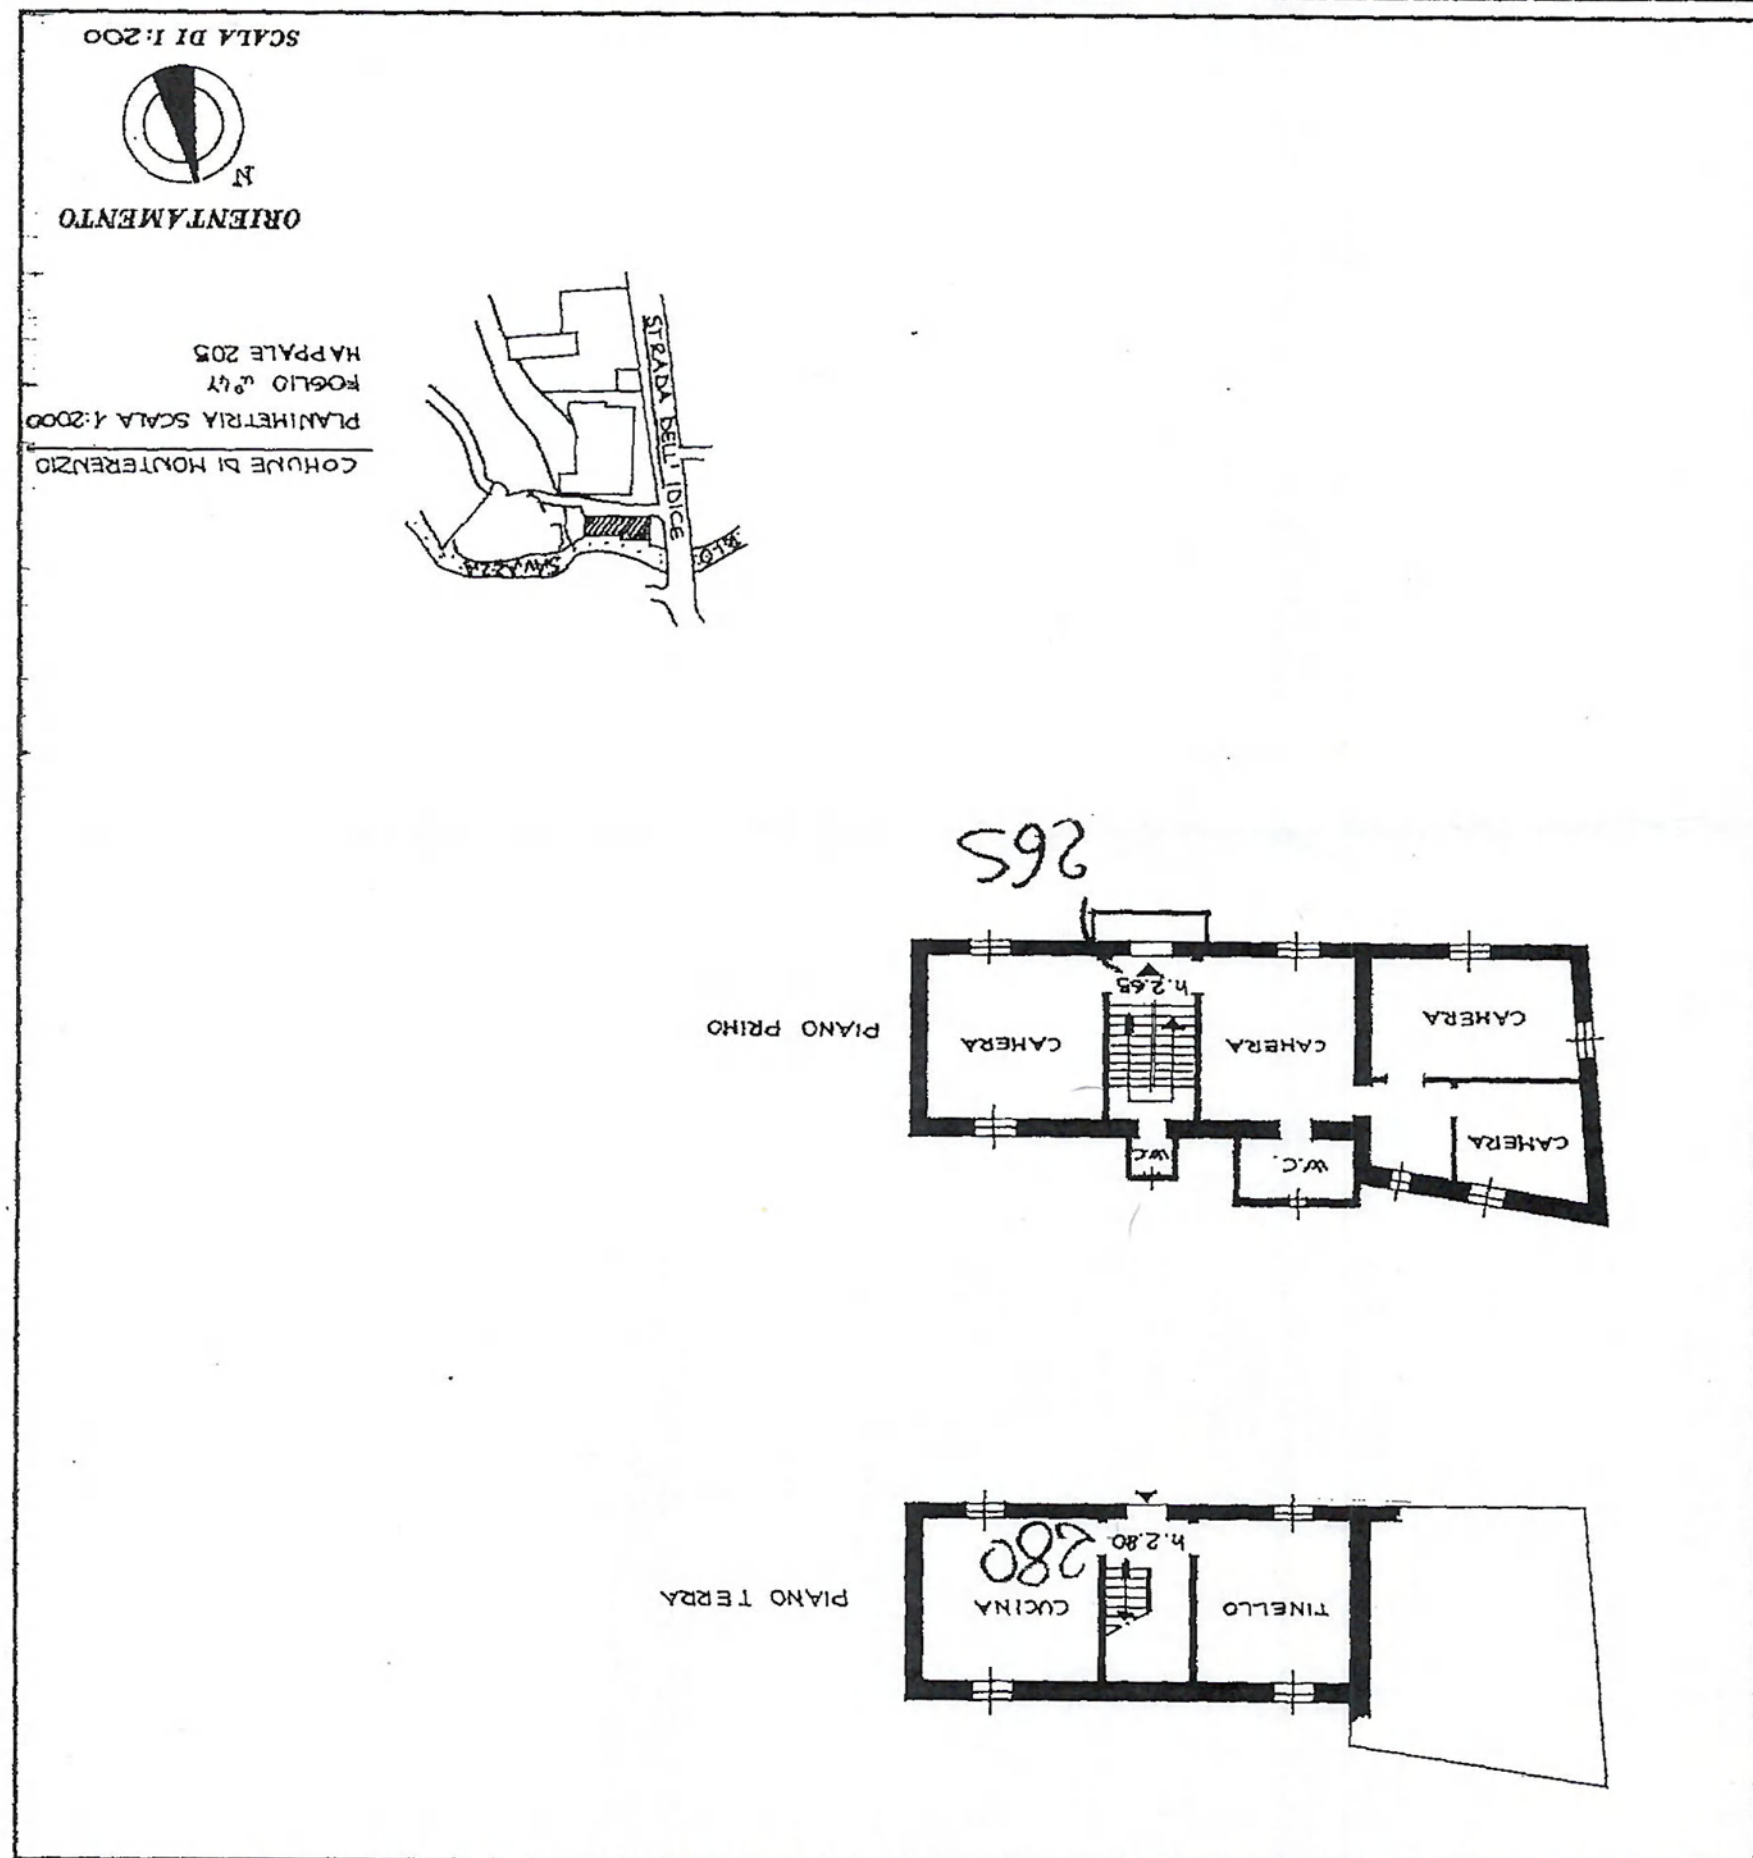

SPAZIO RISERVATO PER LE ANNOTAZIONI D'UFFICIO

DATA 17/06/1986
 PROT. No. 508257-17 GIUG 86
 47 47 205 5

47 47 205 2-3
 4/p
 FUSIONE - CAMB. DEST.
 DIRETTOR.

Completata dal ARCH. MAURIZIO
 (Titolo, nome e cognome del tecnico)
 TAMBURIN
 Iscritto all'Albo de' GLI ARCHITETTI
 della Provincia di BOLOGNA
 DATA 12/03/1985
 TAMBURIN
 Firma: TAMBURIN



MODULARIO F. 10/rend. 497



MINISTERO DELLE FINANZE

DIREZIONE GENERALE DEL CATASTO E DEI SERVIZI TECNICI ERARIALI

NUOVO CATASTO EDILIZIO URBANO

(R. DECRETO-LEGGE 13 APRILE 1939, N. 652)



Planimetria dell'immobile situato nel Comune di MONTERENZIO Via IDICE n. 218

Ditta USAI SALVATORICO NATO A ARZANA IL 22/04/1929 - h.p. m. 1/2

Allegata alla dichiarazione presentata all'Ufficio Tecnico Erariale di BOLOGNA

MOD. B (Nuovo Catasto Edilizio Urbano)

Lire 150

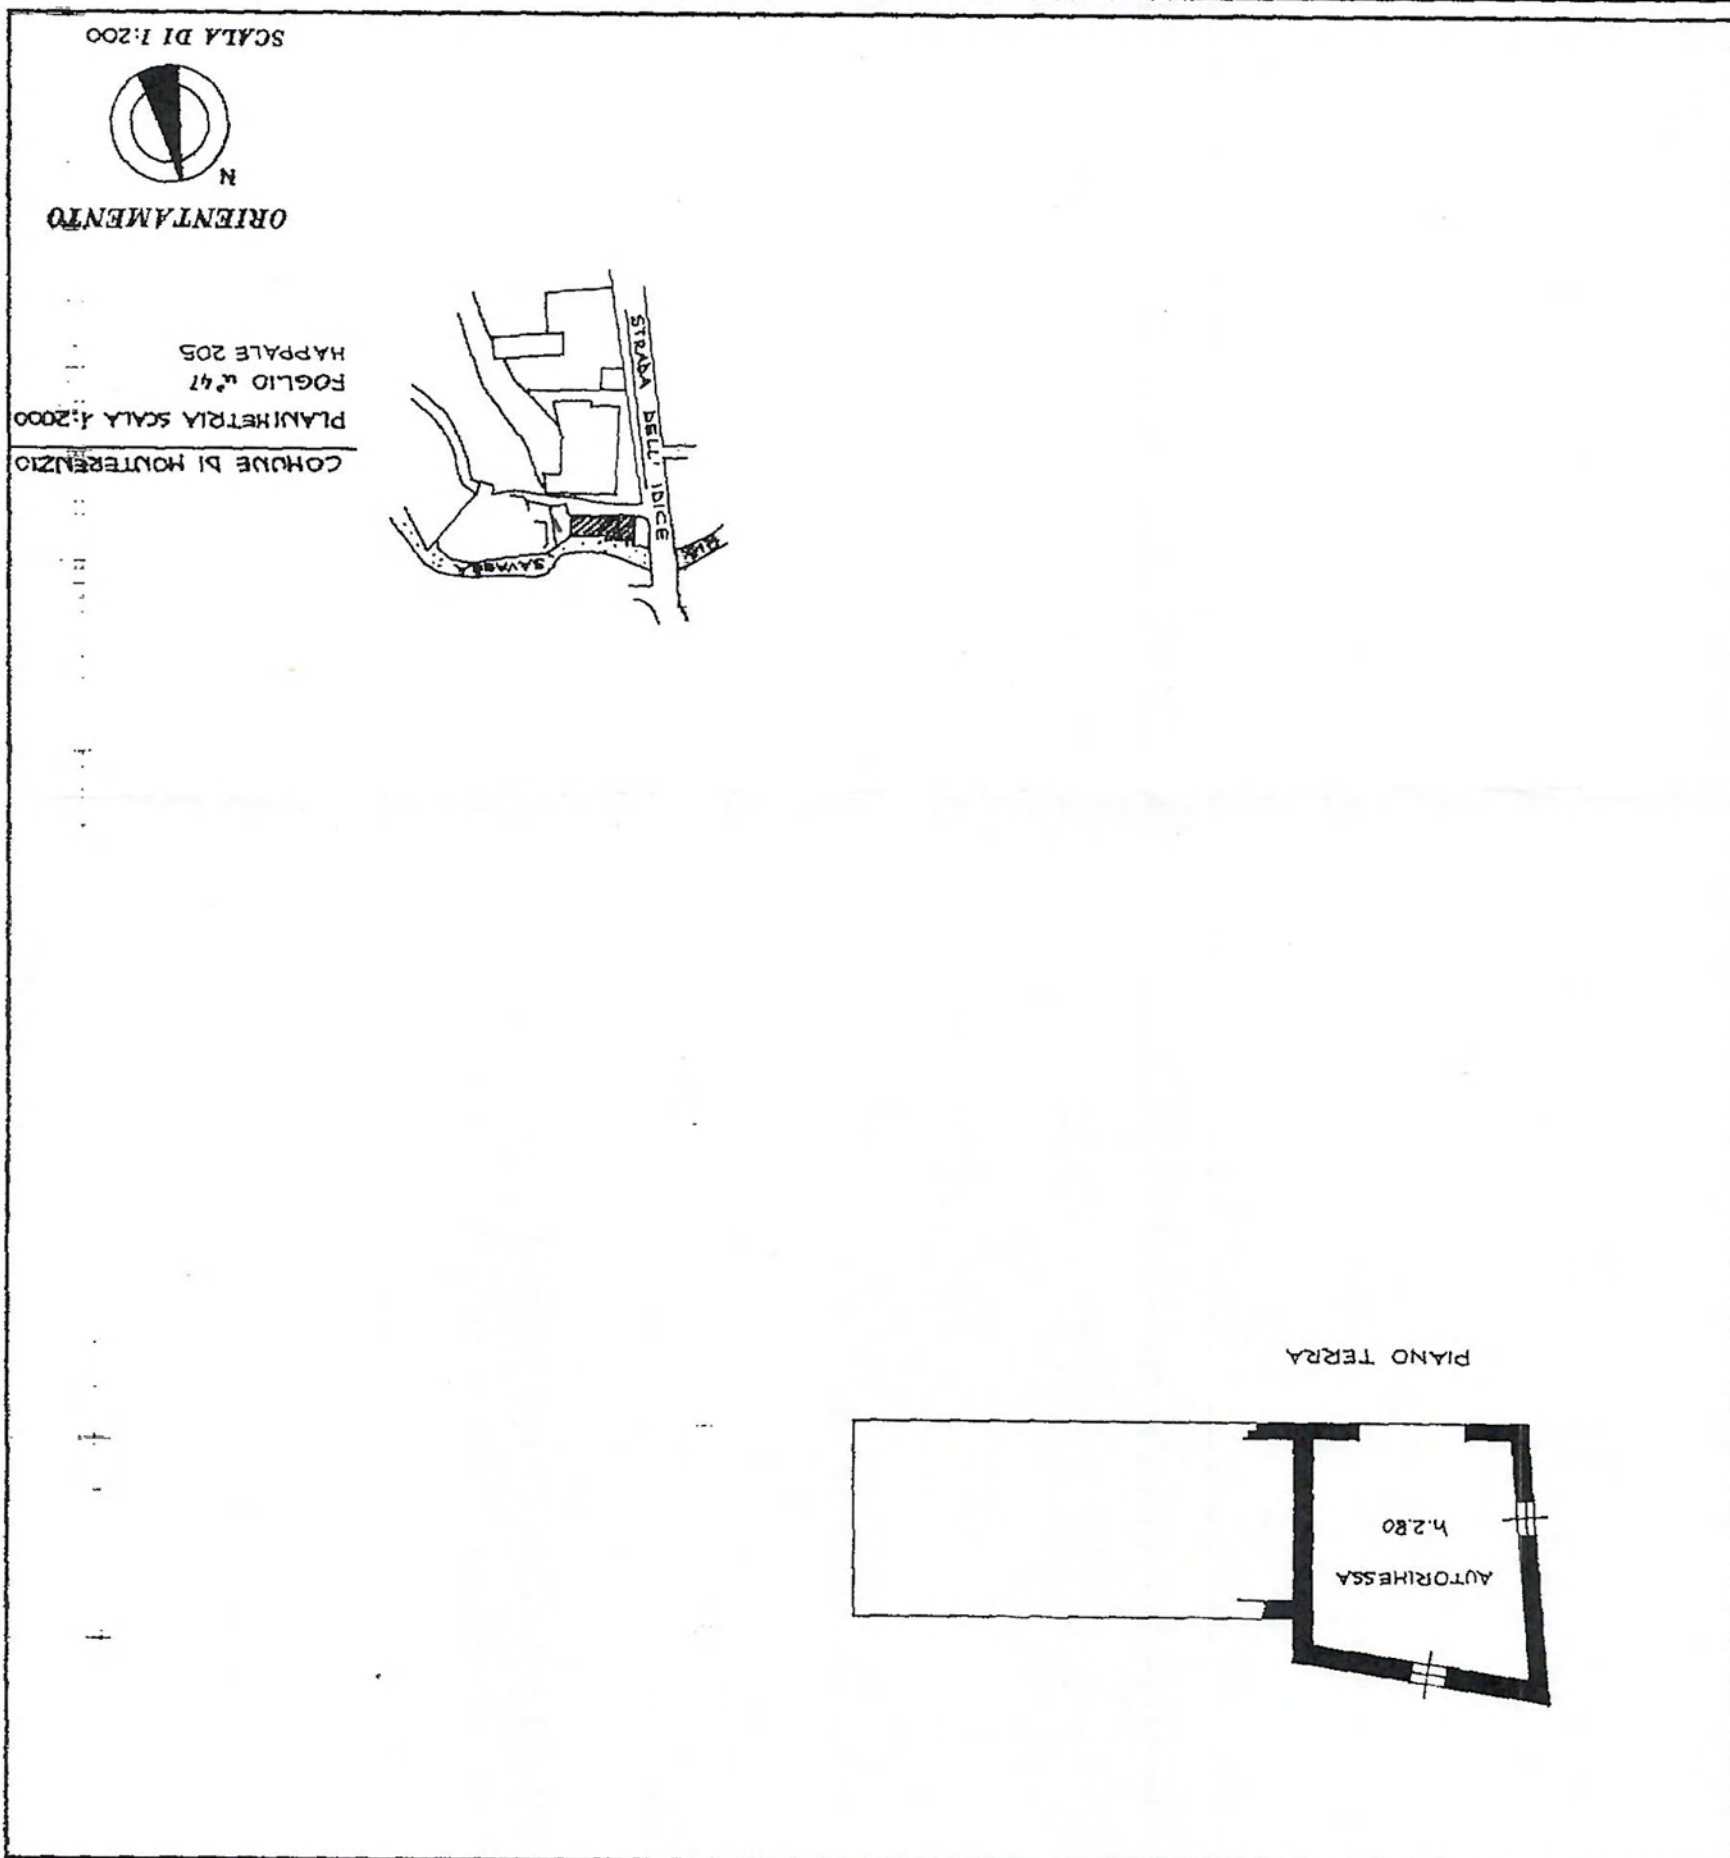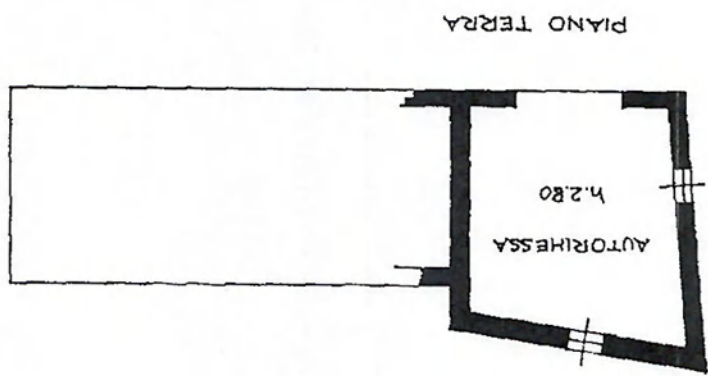

SPAZIO RISERVATO PER LE ANNOTAZIONI D'UFFICIO

DATA PROT. N. 08254 = 17 GIUG 86

VAR-DIV FUSIONE - CARB. DEST.

47 47 205 1/p

47 47 205 6

Completata dal ARCH MAURIZIO
(Titolo, nome e cognome del tecnico)
TAMBUROIN
Iscritto all'Albo degli ARCHITETTI
della Provincia di BOLOGNA
DATA 12 MAR 1986
Firma: MAURIZIO TAMBUROIN
DELL'EMILIA-ROMAGNA