



PROGETTO APPROVATO

N

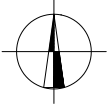


Scala 1:100

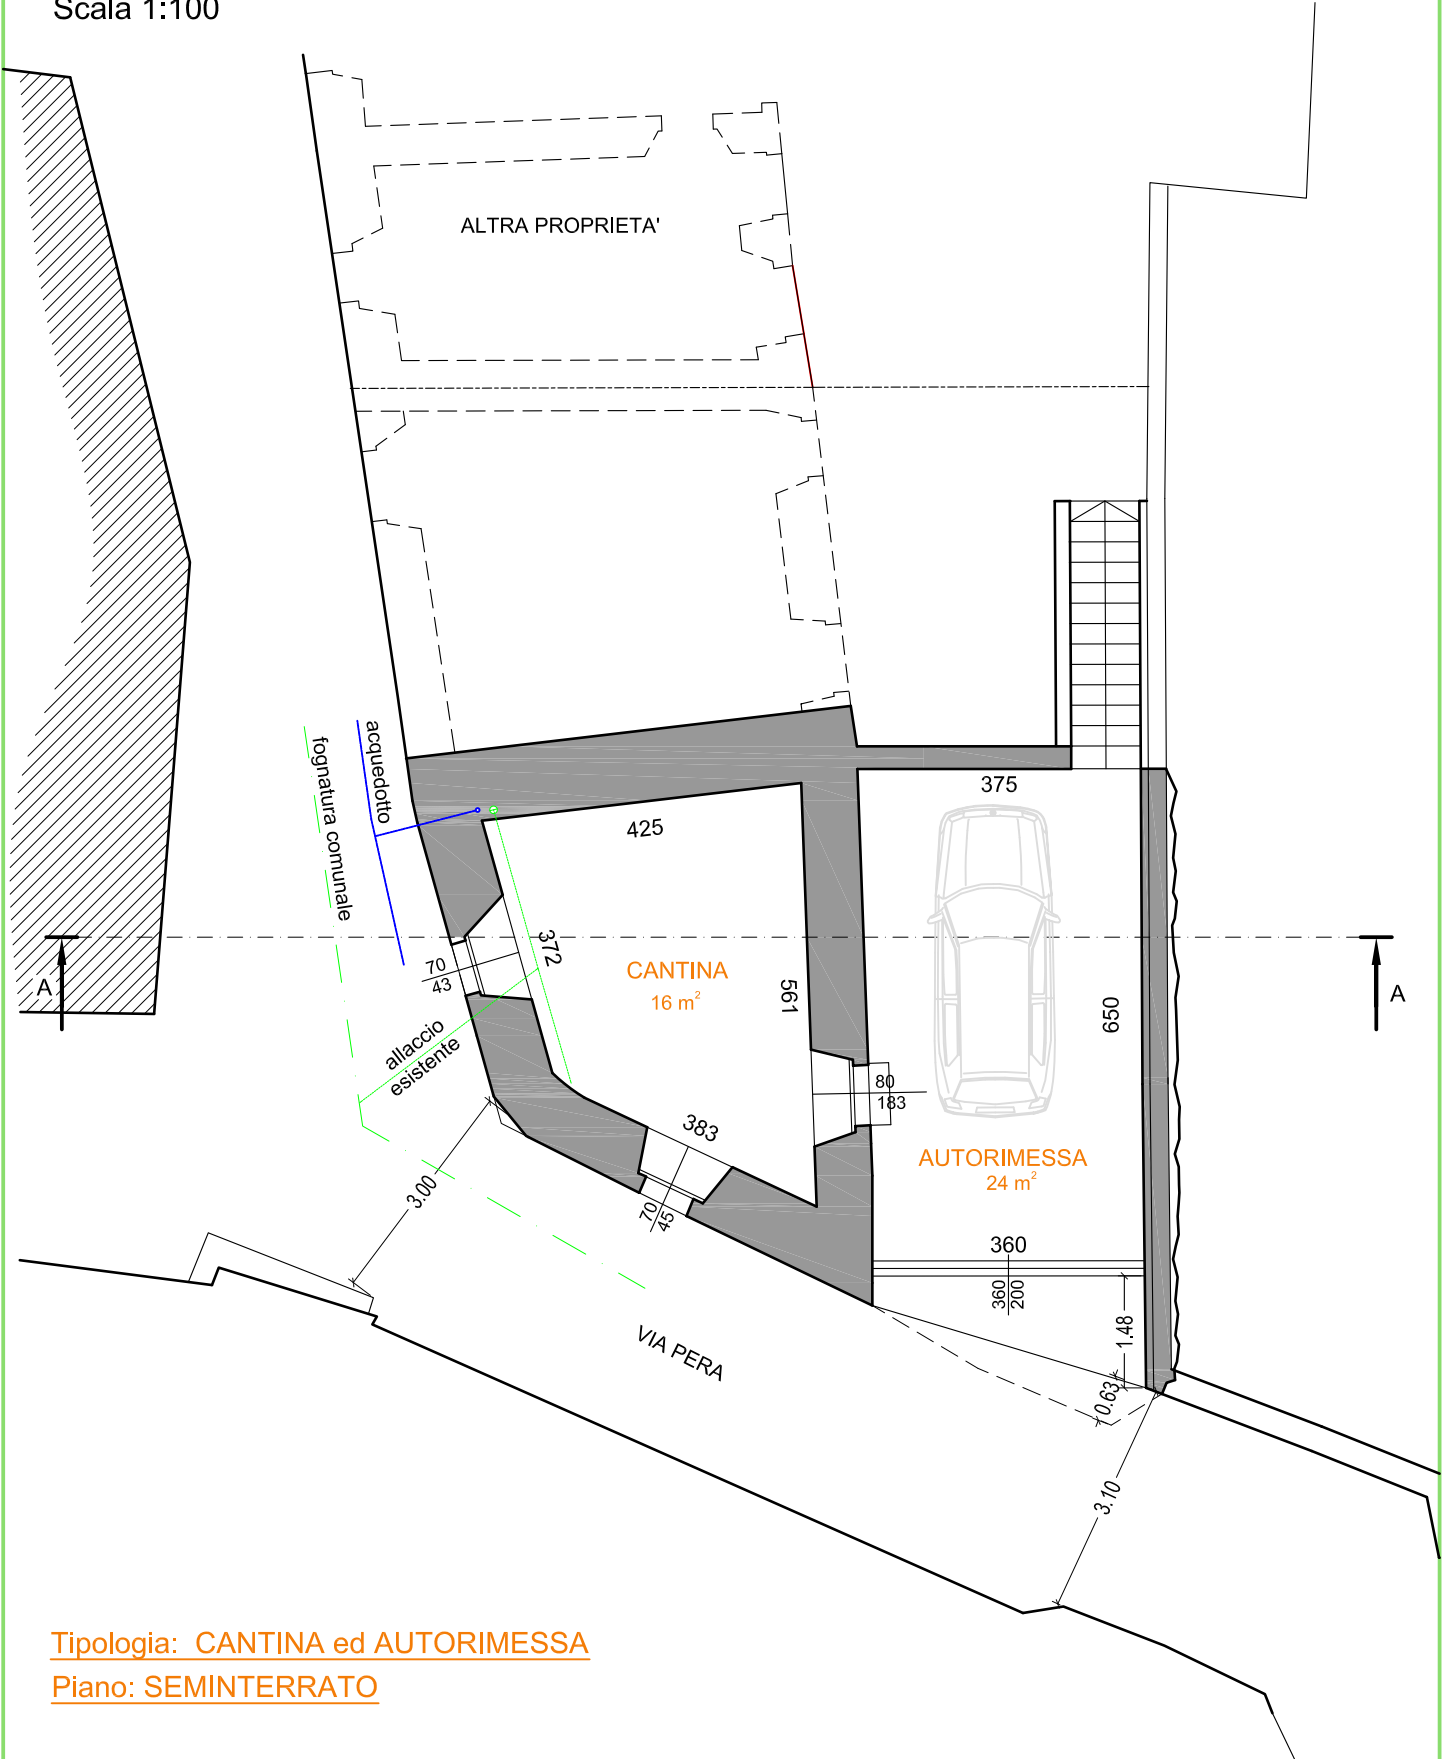

Tipologia: CANTINA ed AUTORIMESSA

Piano: SEMINTERRATO

PROGETTO APPROVATO

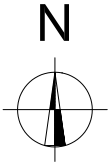


Scala 1:100



Tipologia: APPARTAMENTO

Piano: PRIMO

PROGETTO APPROVATO

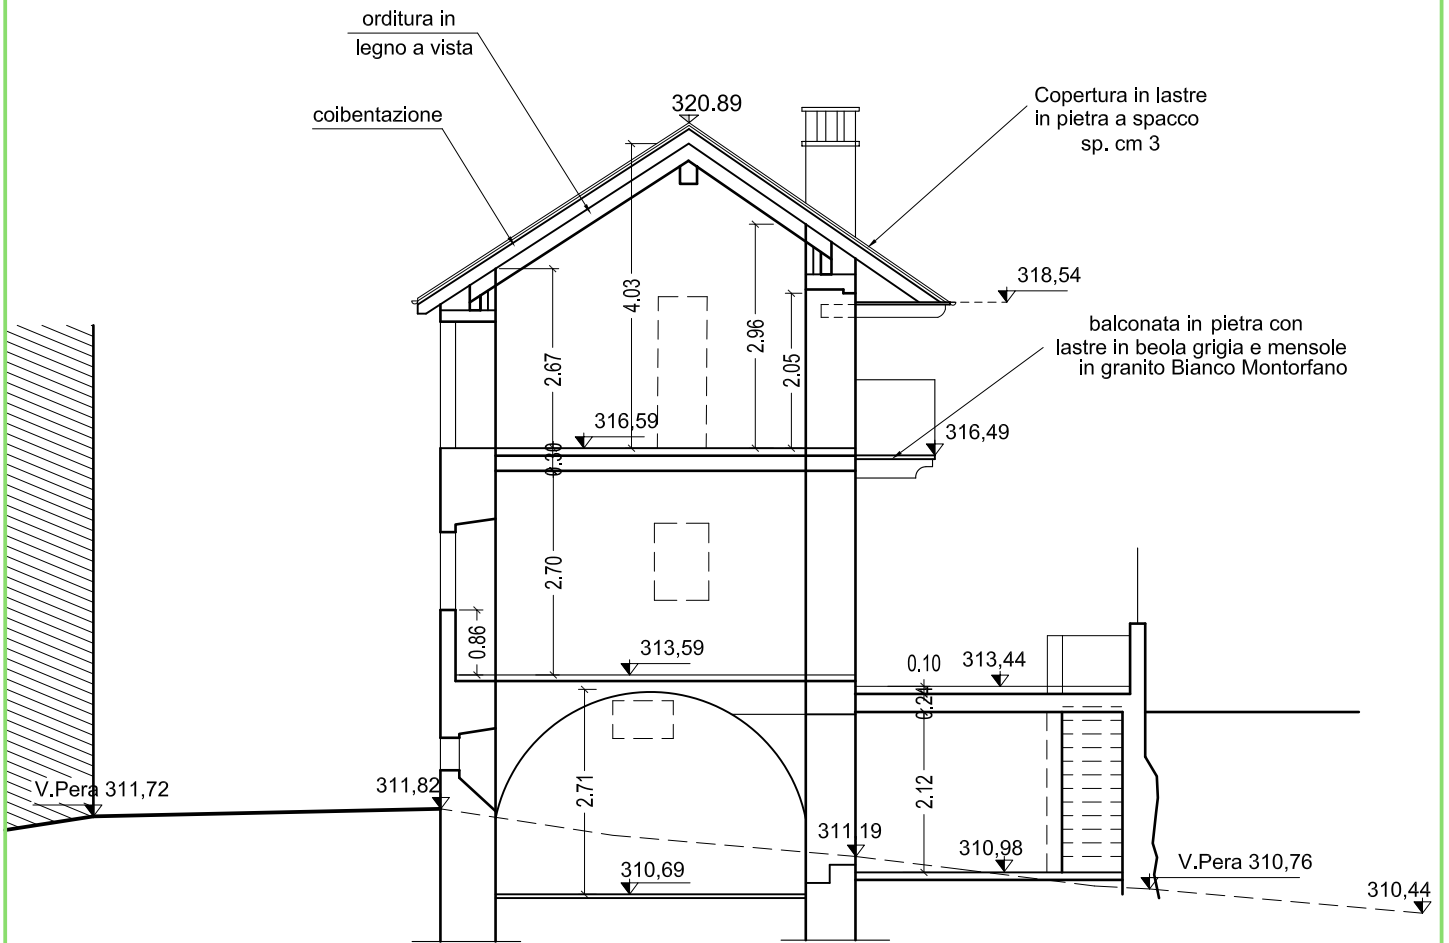

SEZIONE A-A

Scala 1:100