

**Agenzia del Territorio
CATASTO FABBRICATI
Ufficio Provinciale di
Roma**

Dichiarazione protocollo n. RM1618653 del 11/11/2009

Planimetria di u.i.u. in Comune di Roma

Via Dell' Oratorio Damasiano

civ. 13

Identificativi Catastali:

Sezione:

Foglio: 782

Particella: 4

Subalterno: 513

Compilata da:

Dell'aguzzo Daniele

Iscritto all'albo:

Architetti

Prov. Roma

N. 14796

Scheda n. 1


Scala 1:100

PIANO INTERRATO

H= 301 cm

Box Auto

Corsia di Manovra

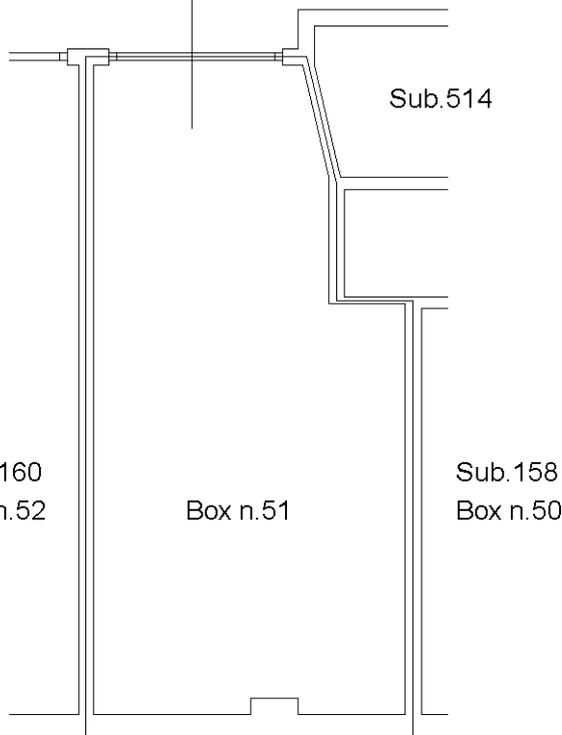


Sub.160
Box n.52

Box n.51

Sub.158
Box n.50

Terrapieno

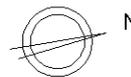

Catasto dei Fabbricati - Situazione al 17/06/2024 - Comune di ROMA(H501) - < Foglio 782 - Particella 4 - Subalterno 513 >
VIA DELL'ORATORIO DAMASIANO n. 13 Interno 51 Piano S1

Ultima planimetria in atti