

**Agenzia delle Entrate
CATASTO FABBRICATI
Ufficio Provinciale di
Cagliari**

Dichiarazione protocollo n. CA0070282 del 29/06/2023

Comune di Portoscuso

Via Don Minzoni

civ. 16

Identificativi Catastali:

Sezione:

Foglio: 14

Particella: 52

Subalterno:

Compilata da:
Piga Gian Luca

Iscritto all'albo:
Ingegneri

Prov. Cagliari

N. 08025

Planimetria


Scheda n. 1

Scala 1:100

PIANO TERRA

H = 2,90


FOGLIO 14 MAPPALE 188

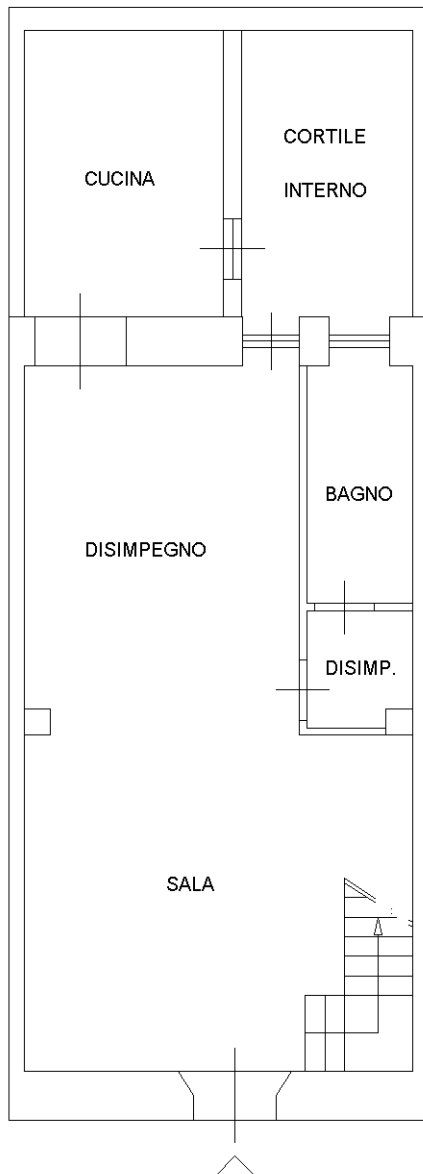

VIA DON MINZONI

PIANO PRIMO

FOGLIO 14 MAPPALE 188

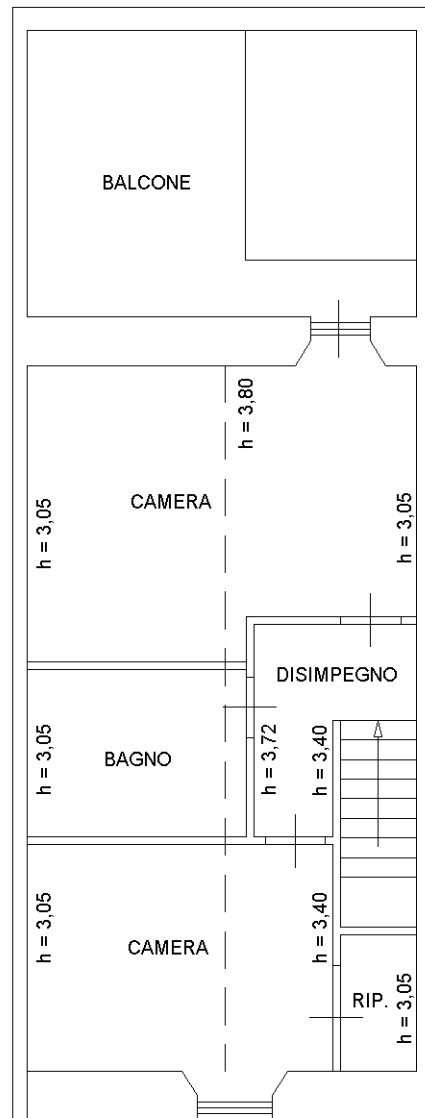

Ultima planimetria in atti