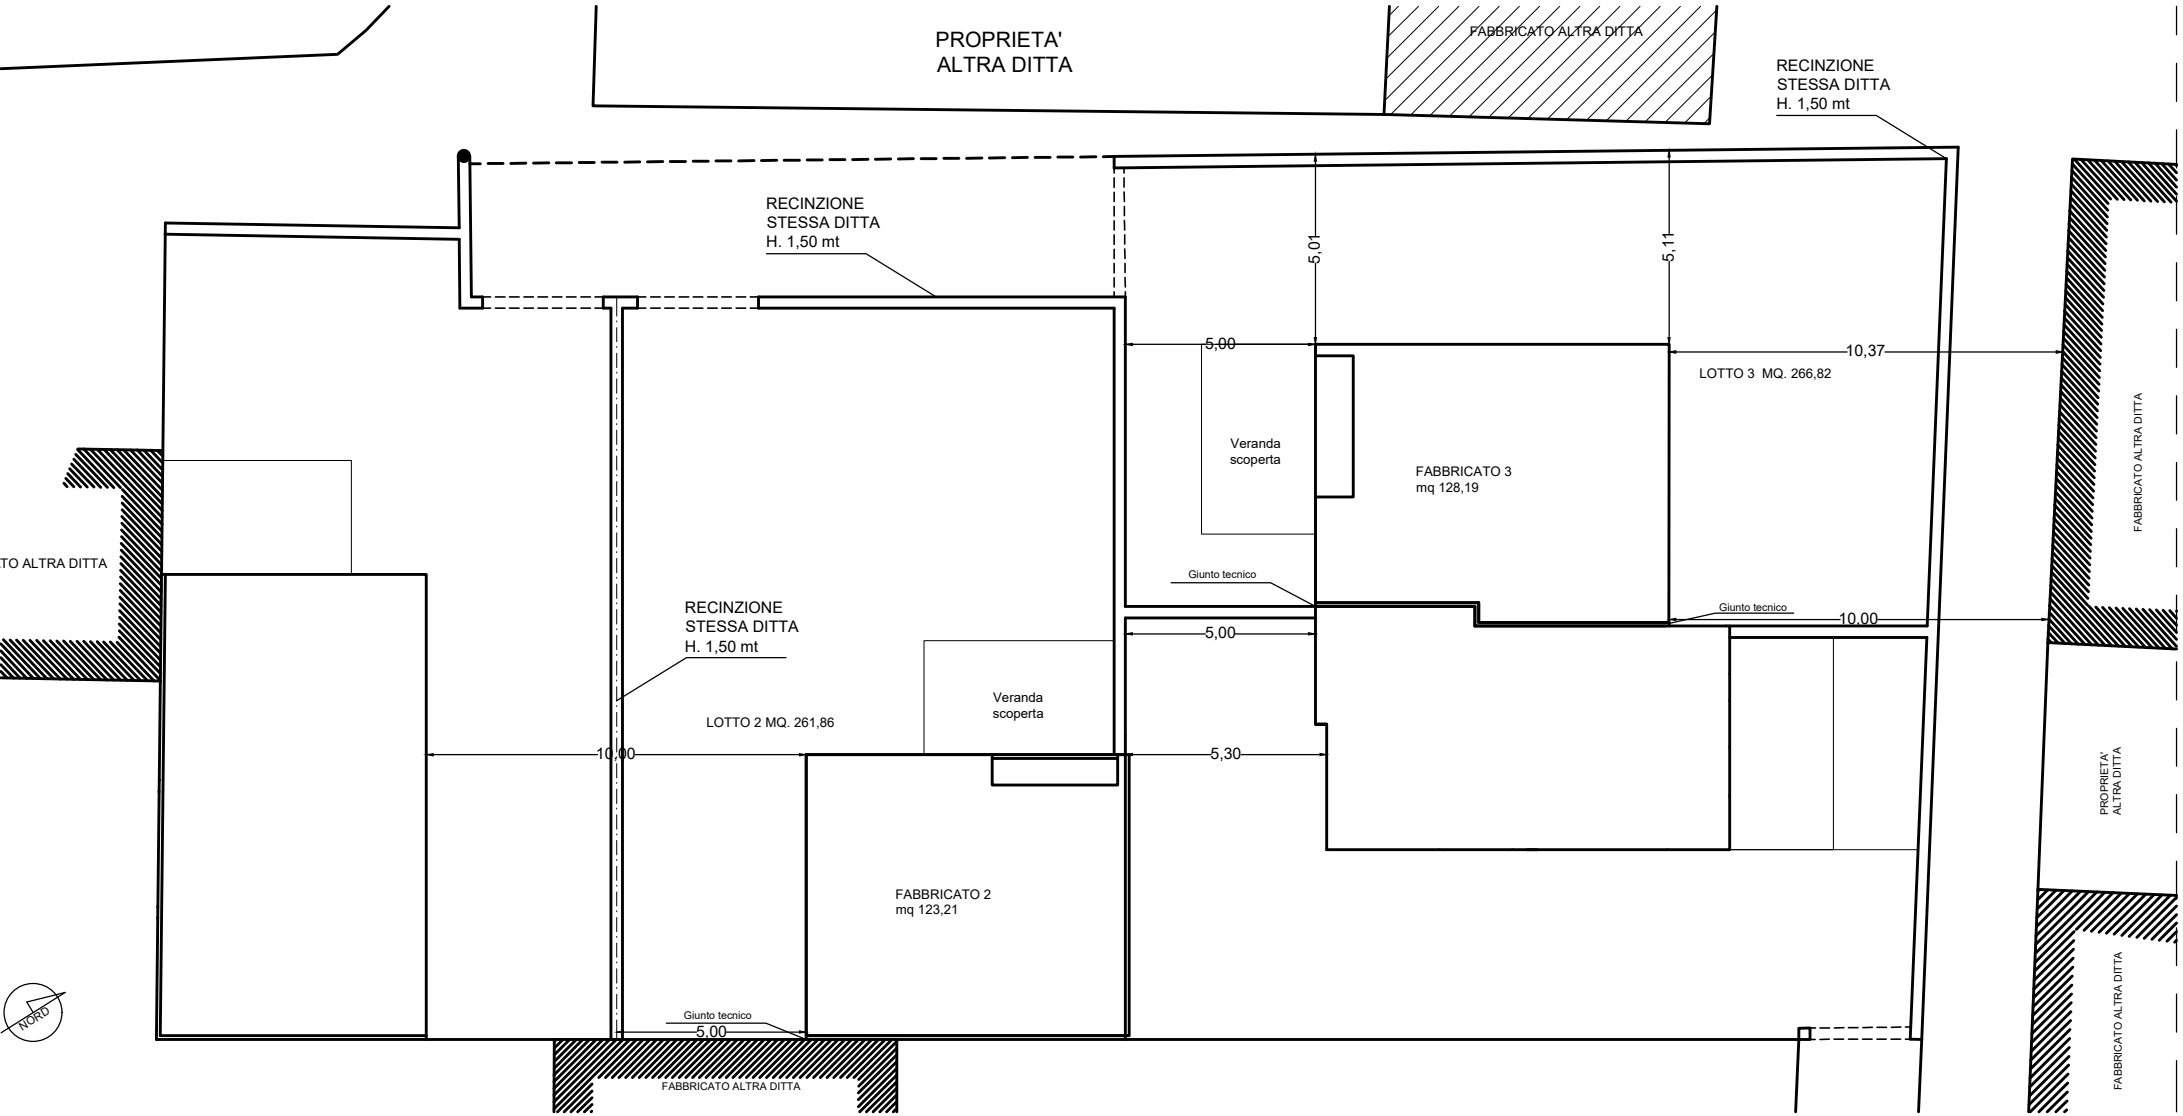
PROPRIETA'
ALTRA DITTA
FABBRICATO ALTRA DITTA
RECINZIONE
STESSA DITTA
H. 1,50 mt
RECINZIONE
STESSA DITTA
H. 1,50 mt
5,01
5,11
5,00
10,37
LOTTO 3 MQ. 266,82
Veranda
scoperta
FABBRICATO 3
mq 128,19
FABBRICATO ALTRA DITTA
TO ALTRA DITTA
Giunto tecnico
Giunto tecnico
10,00
5,00
RECINZIONE
STESSA DITTA
H. 1,50 mt
Veranda
scoperta
LOTTO 2 MQ. 261,86
10,00
5,30
PROPRIETA'
ALTRA DITTA
FABBRICATO 2
mq 123,21
NORD
Giunto tecnico
5,00
FABBRICATO ALTRA DITTA
FABBRICATO ALTRA DITTA