

**Agenzia delle Entrate**  
**CATASTO FABBRICATI**  
**Ufficio Provinciale di**  
**Alessandria**

Planimetria di u.i.u. in Comune di Cartosio

Via Roma

civ. 15

Identificativi Catastali:

Sezione:

Foglio: 10

Particella: 83

Subalterno: 3

Compilata da:  
 Protopapa Marco


Iscritto all'albo:  
 Geometri

Prov. Alessandria

N. 01651


Scheda n. 1

Scala 1:200

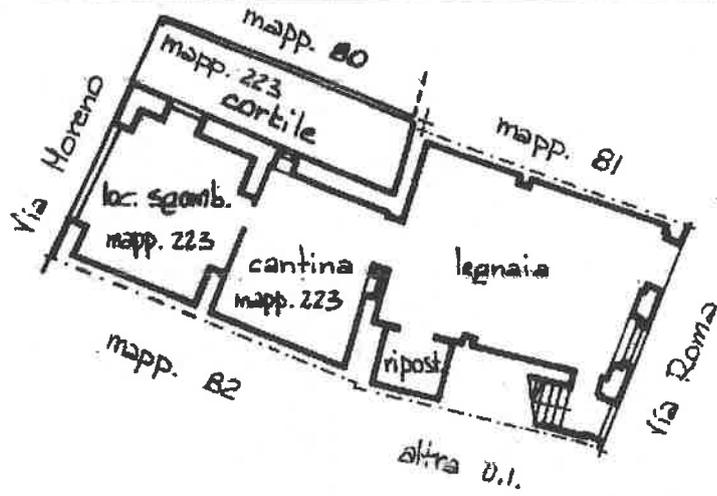


Piano Terra

h 2,66

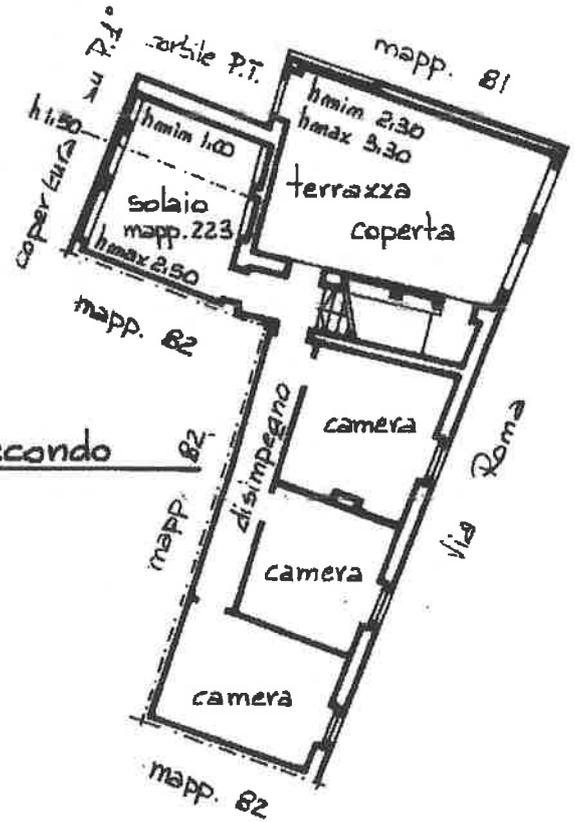

Piano Secondo

h 2,55

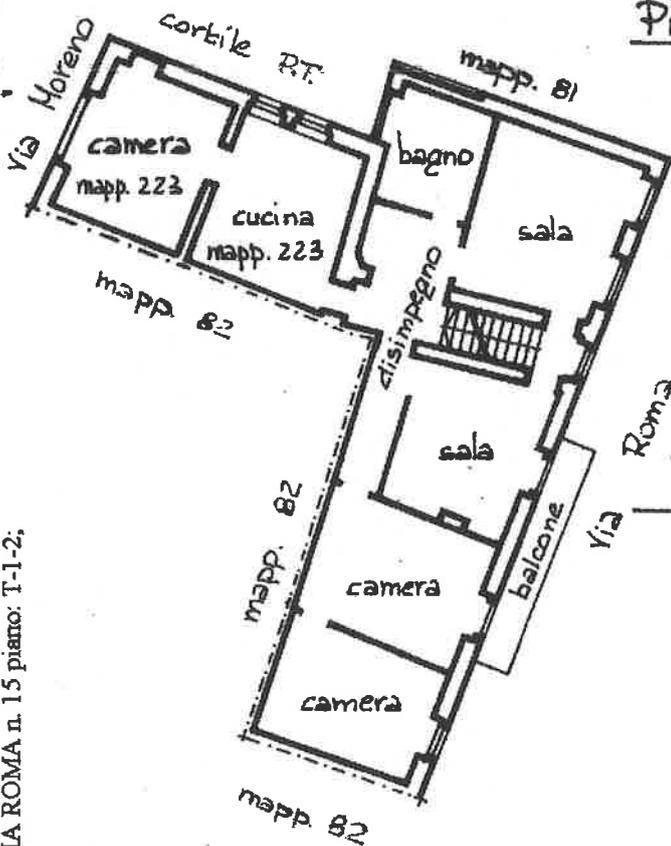

Piano Primo

h 2,66



Catasto dei Fabbricati - Situazione al 22/10/2014 - Comune di CARTOSIO(B847) - < Foglio: 10 Particella: 83 - Subalterno 3 >  
 VIA ROMA n. 15 piano: T-1-2,

Ultima Planimetria in atti

Data: 22/10/2014 - n. AL0224248 - Richiedente GAINO FRANCESCO  
 Tot.schede: 1 - Formato di acq.: A4(210x297) - Fatt. di scala: 1:1