



Agenzia delle Entrate
CATASTO FABBRICATI
 Ufficio provinciale di
 Napoli

Planimetria

Scheda n.1 Scala 1: 200

Dichiarazione protocollo n.
 Comune di Anacapri
 Via Damecuta


del

civ. 24


Identificativi Catastali:
 Sezione:
 Foglio: 1
 Particella: 1847
 Subalterno: 5

Compilata da:
 Pisa Antonio
 Iscritto all'albo:
 Geometri
 Prov. Napoli N. 5156

PIANO TERRA
 H=3.05

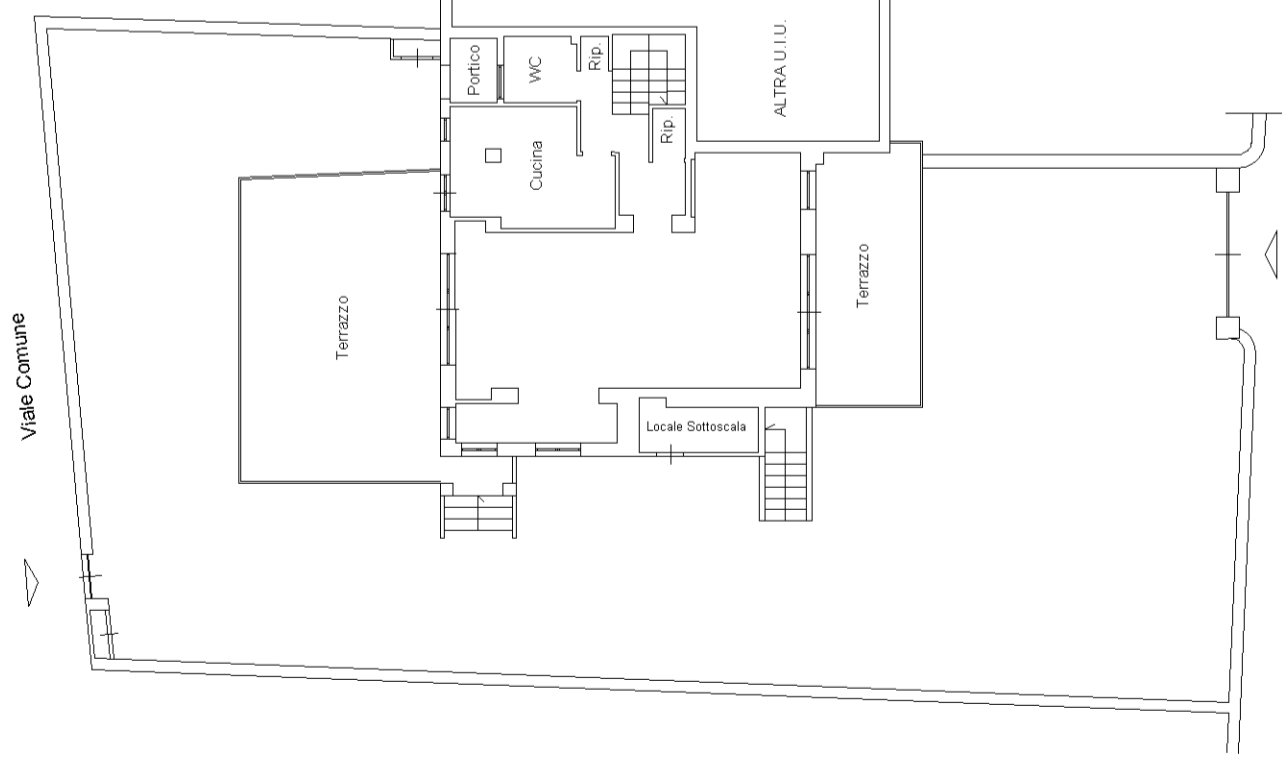

PIANO PRIMO
 H=2.90

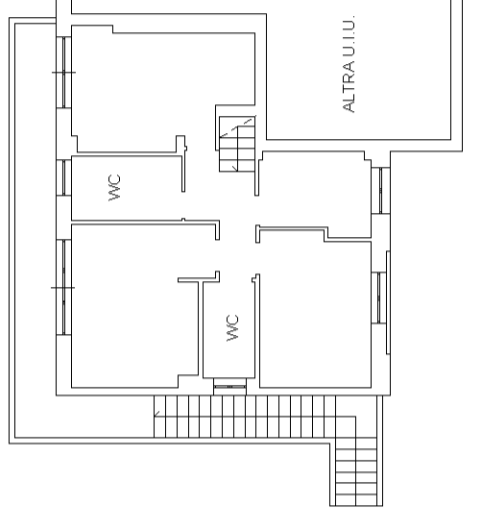

Strada Vicinale Damecuta.

