


Agenzia del Territorio  
**CATASTO FABBRICATI**  
Ufficio Provinciale di  
Latina

Dichiarazione protocollo n. _____ del _____	
Planimetria di u.i.u. in Comune di Sperlonga	
Via Giosa	civ. 71
Identificativi Catastali: Sezione: Foglio: 11 Particella: 837 Subalterno: 28	Compilata da: Valerio Emilio Iscritto all'albo: Geometri Prov. Latina N. 2365

Scheda n. 1      Scala 1:200



*piano terra*

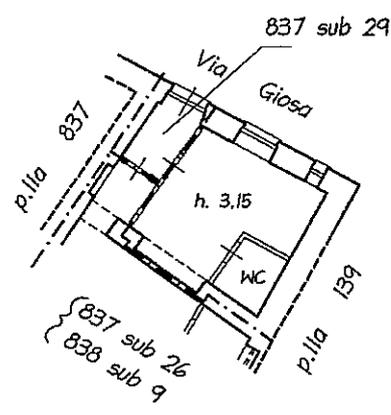


Agenzia del Territorio  
**CATASTO FABBRICATI**  
Ufficio Provinciale di  
Latina

Dichiarazione protocollo n. _____ del _____	
Planimetria di u.i.u. in Comune di Sperlonga	
Via Giosa	civ. 71
Identificativi Catastali:	Compilata da: Valerio Emilio
Sezione:	Iscritto all'albo: Geometri
Foglio: 11	Prov. Latina
Particella: 837	N. 2365
Subalterno: 27	

Scheda n. 1      Scala 1:200



*piano terra*


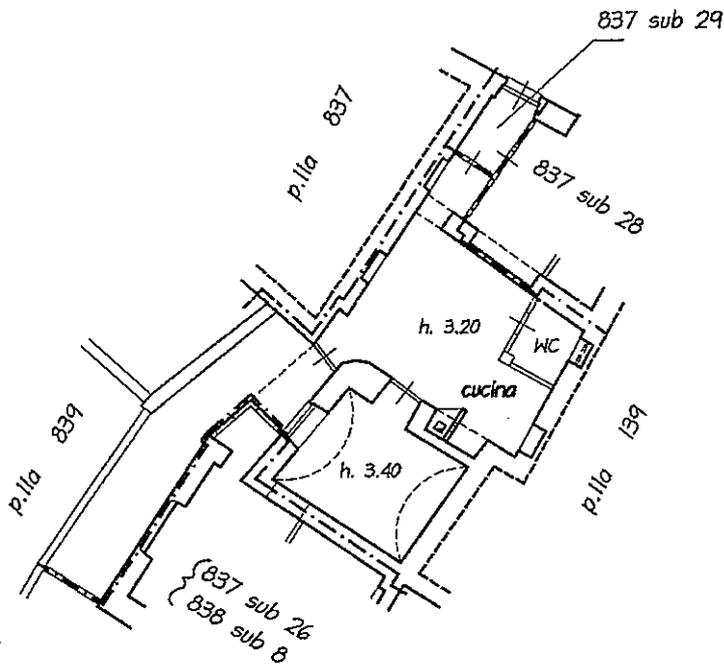


Agenzia del Territorio  
**CATASTO FABBRICATI**  
Ufficio Provinciale di  
Latina

Dichiarazione protocollo n. _____ del _____	
Planimetria di u.i.u. in Comune di Sperlonga	
Via Torre Truglia _____ civ. 10	
Identificativi Catastali:	Compilata da: Valerio Emilio
Sezione:	Iscritto all'albo: Geometri
Foglio: 11	Prov. Latina
Particella: 837	N. 2365
Subalterno: 26	

Scheda n. 1      Scala 1:200

piano terra / primo

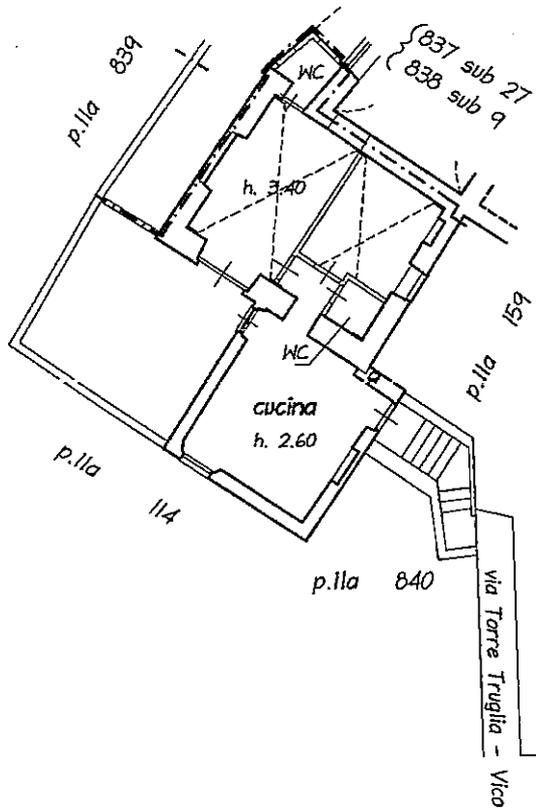
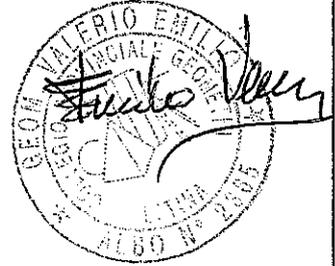


Agenzia del Territorio  
**CATASTO FABBRICATI**  
Ufficio Provinciale di  
Latina

Dichiarazione protocollo n. _____ del _____	
Planimetria di u.i.u. in Comune di Sperlonga	
Via Torre Truglia	
civ. SNC	
Identificativi Catastali:	Compilata da: Vento Giulio
Sezione:	Iscritto all'albo: Geometri
Foglio: 11	Prov. Latina
Particella: 838	N. 355
Subalterno: 4	

cheda n. 1      Scala 1:200

*piano terra / interrato*

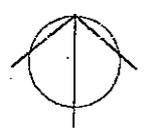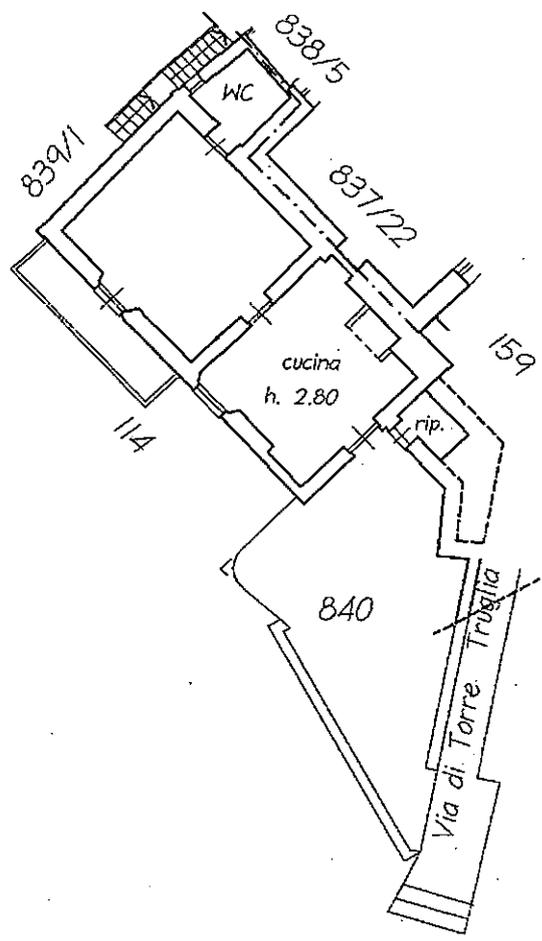

Agenzia del Territorio  
**CATASTO FABBRICATI**  
Ufficio Provinciale di  
Latina


Dichiarazione protocollo n. \_\_\_\_\_ del \_\_\_\_\_  
Planimetria di u.i.u. in Comune di Sperlonga  
Via Torre Truglia \_\_\_\_\_ civ. SNC

Identificativi Catastali:  
Sezione:  
Foglio: 11 <sup>4</sup>  
Particella: 255  
Subalterno: 4



Compilata da:  
Vento Giulio  
Iscritto all'albo:  
Geometri  
Prov. Latina N. 355

Scheda n. 1 Scala 1:200

*piano terra / interrato*

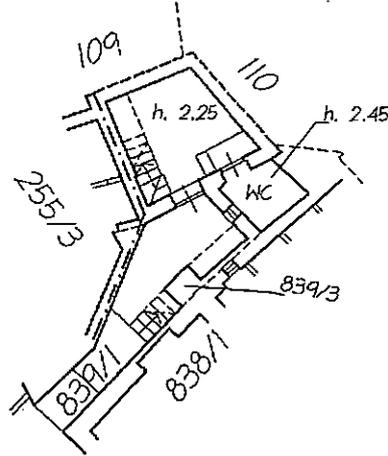

*piano primo*

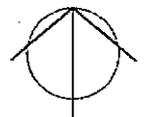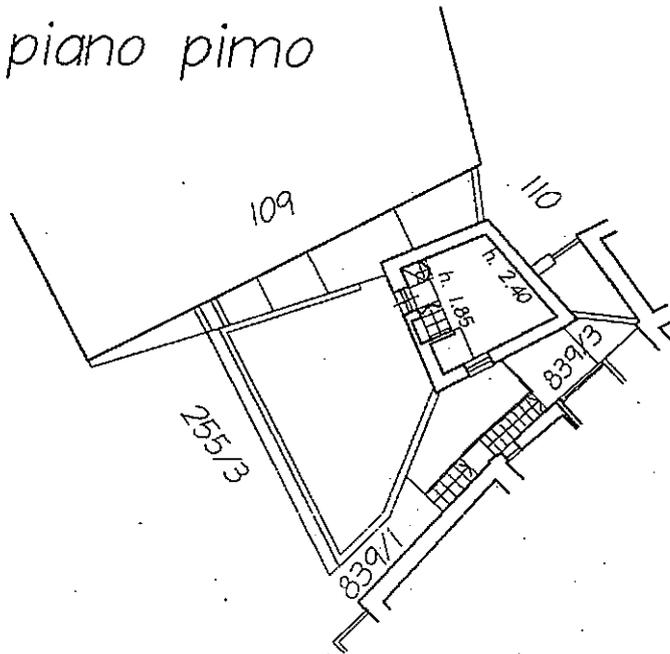

Agenzia del Territorio  
**CATASTO FABBRICATI**  
Ufficio Provinciale di  
Latina

Dichiarazione protocollo n. _____ del _____	
Planimetria di u.a.u. in Comune di Sperlonga	
Via Torre Truglia _____ civ. SNC	
Identificativi Catastali:	Compilata da: Vento Giulio
Sezione:	Iscritto all'albo: Geometri
Foglio: 11	Prov. Latina
Particella: 255	N. 355
Subalterno: 3	

cheda n. 1      Scala 1:200

*piano terra*

