

**Agenzia delle Entrate**  
**CATASTO FABBRICATI**  
Ufficio Provinciale di  
**Parma**

Dichiarazione protocollo n. PR0116076 del 13/09/2017

Planimetria di u.i.u. in Comune di Tornolo

Via Mantegari

civ. 20

Identificativi Catastali:

Sezione:  
Foglio: 49  
Particella: 62  
Subalterno: 3

Compilata da:  
Agazzi Riccardo

Iscritto all'albo:  
Geometri

Prov. Parma


N. 02212

Scheda n. 1

Scala 1:200


### PIANO PRIMO SOTTOSTRADA

H = 2.03 Mt

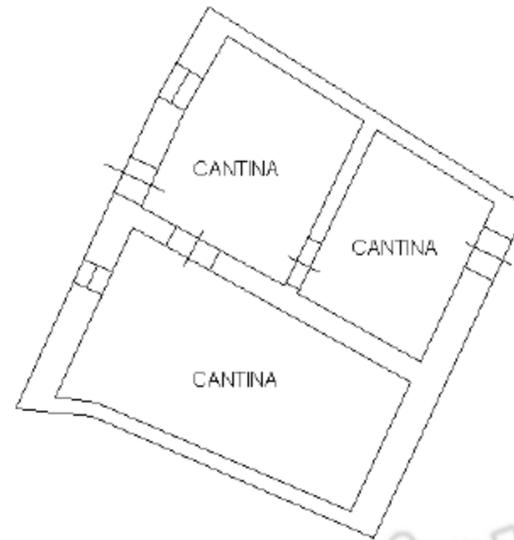


### PIANO TERRENO

H = 2.37 Mt

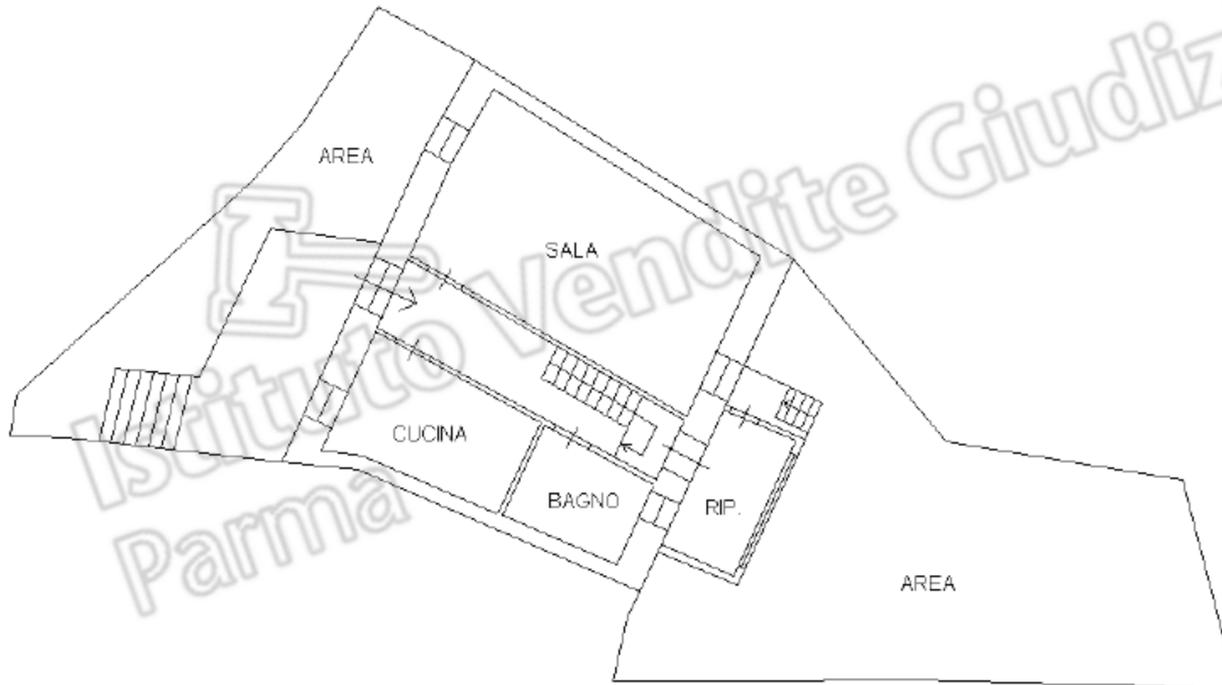


### PIANO PRIMO

H = 2.35 Mt

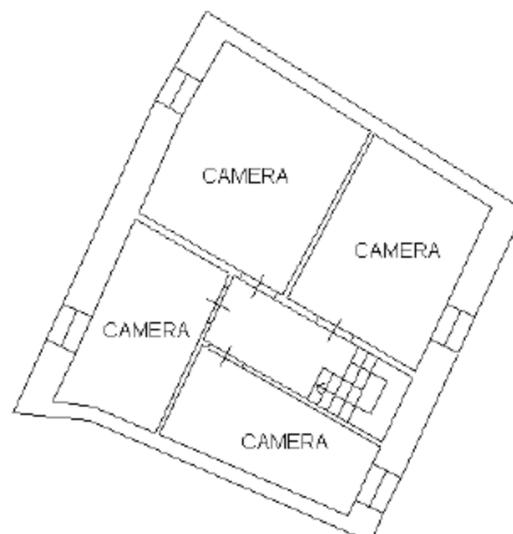

NORD

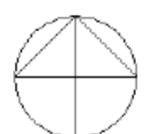

Ultima planimetria in atti

Data: 01/03/2022 - n. T329970 - Richiedente: CSLGPP68H14G337E

Totale schede: 1 - Formato di acquisizione: A4(210x297) - Formato stampa richiesto: A4(210x297)

14/03/2022

Catasto dei Fabbricati - Situazione al 01/03/2022 - Comune di TORNOLO(L229) - < Foglio 49 - Particella 62 - Subalterno 3 >  
Firmato DA: [D:\GABRIEL\IN\BERRP\E\Risasso\DATARUBAPEC S.P.A. NG CA 3 Serial#: 37ed26883df8fc99fee1da35e579db2b](#)





1 Particella: 68