




Soluzione A

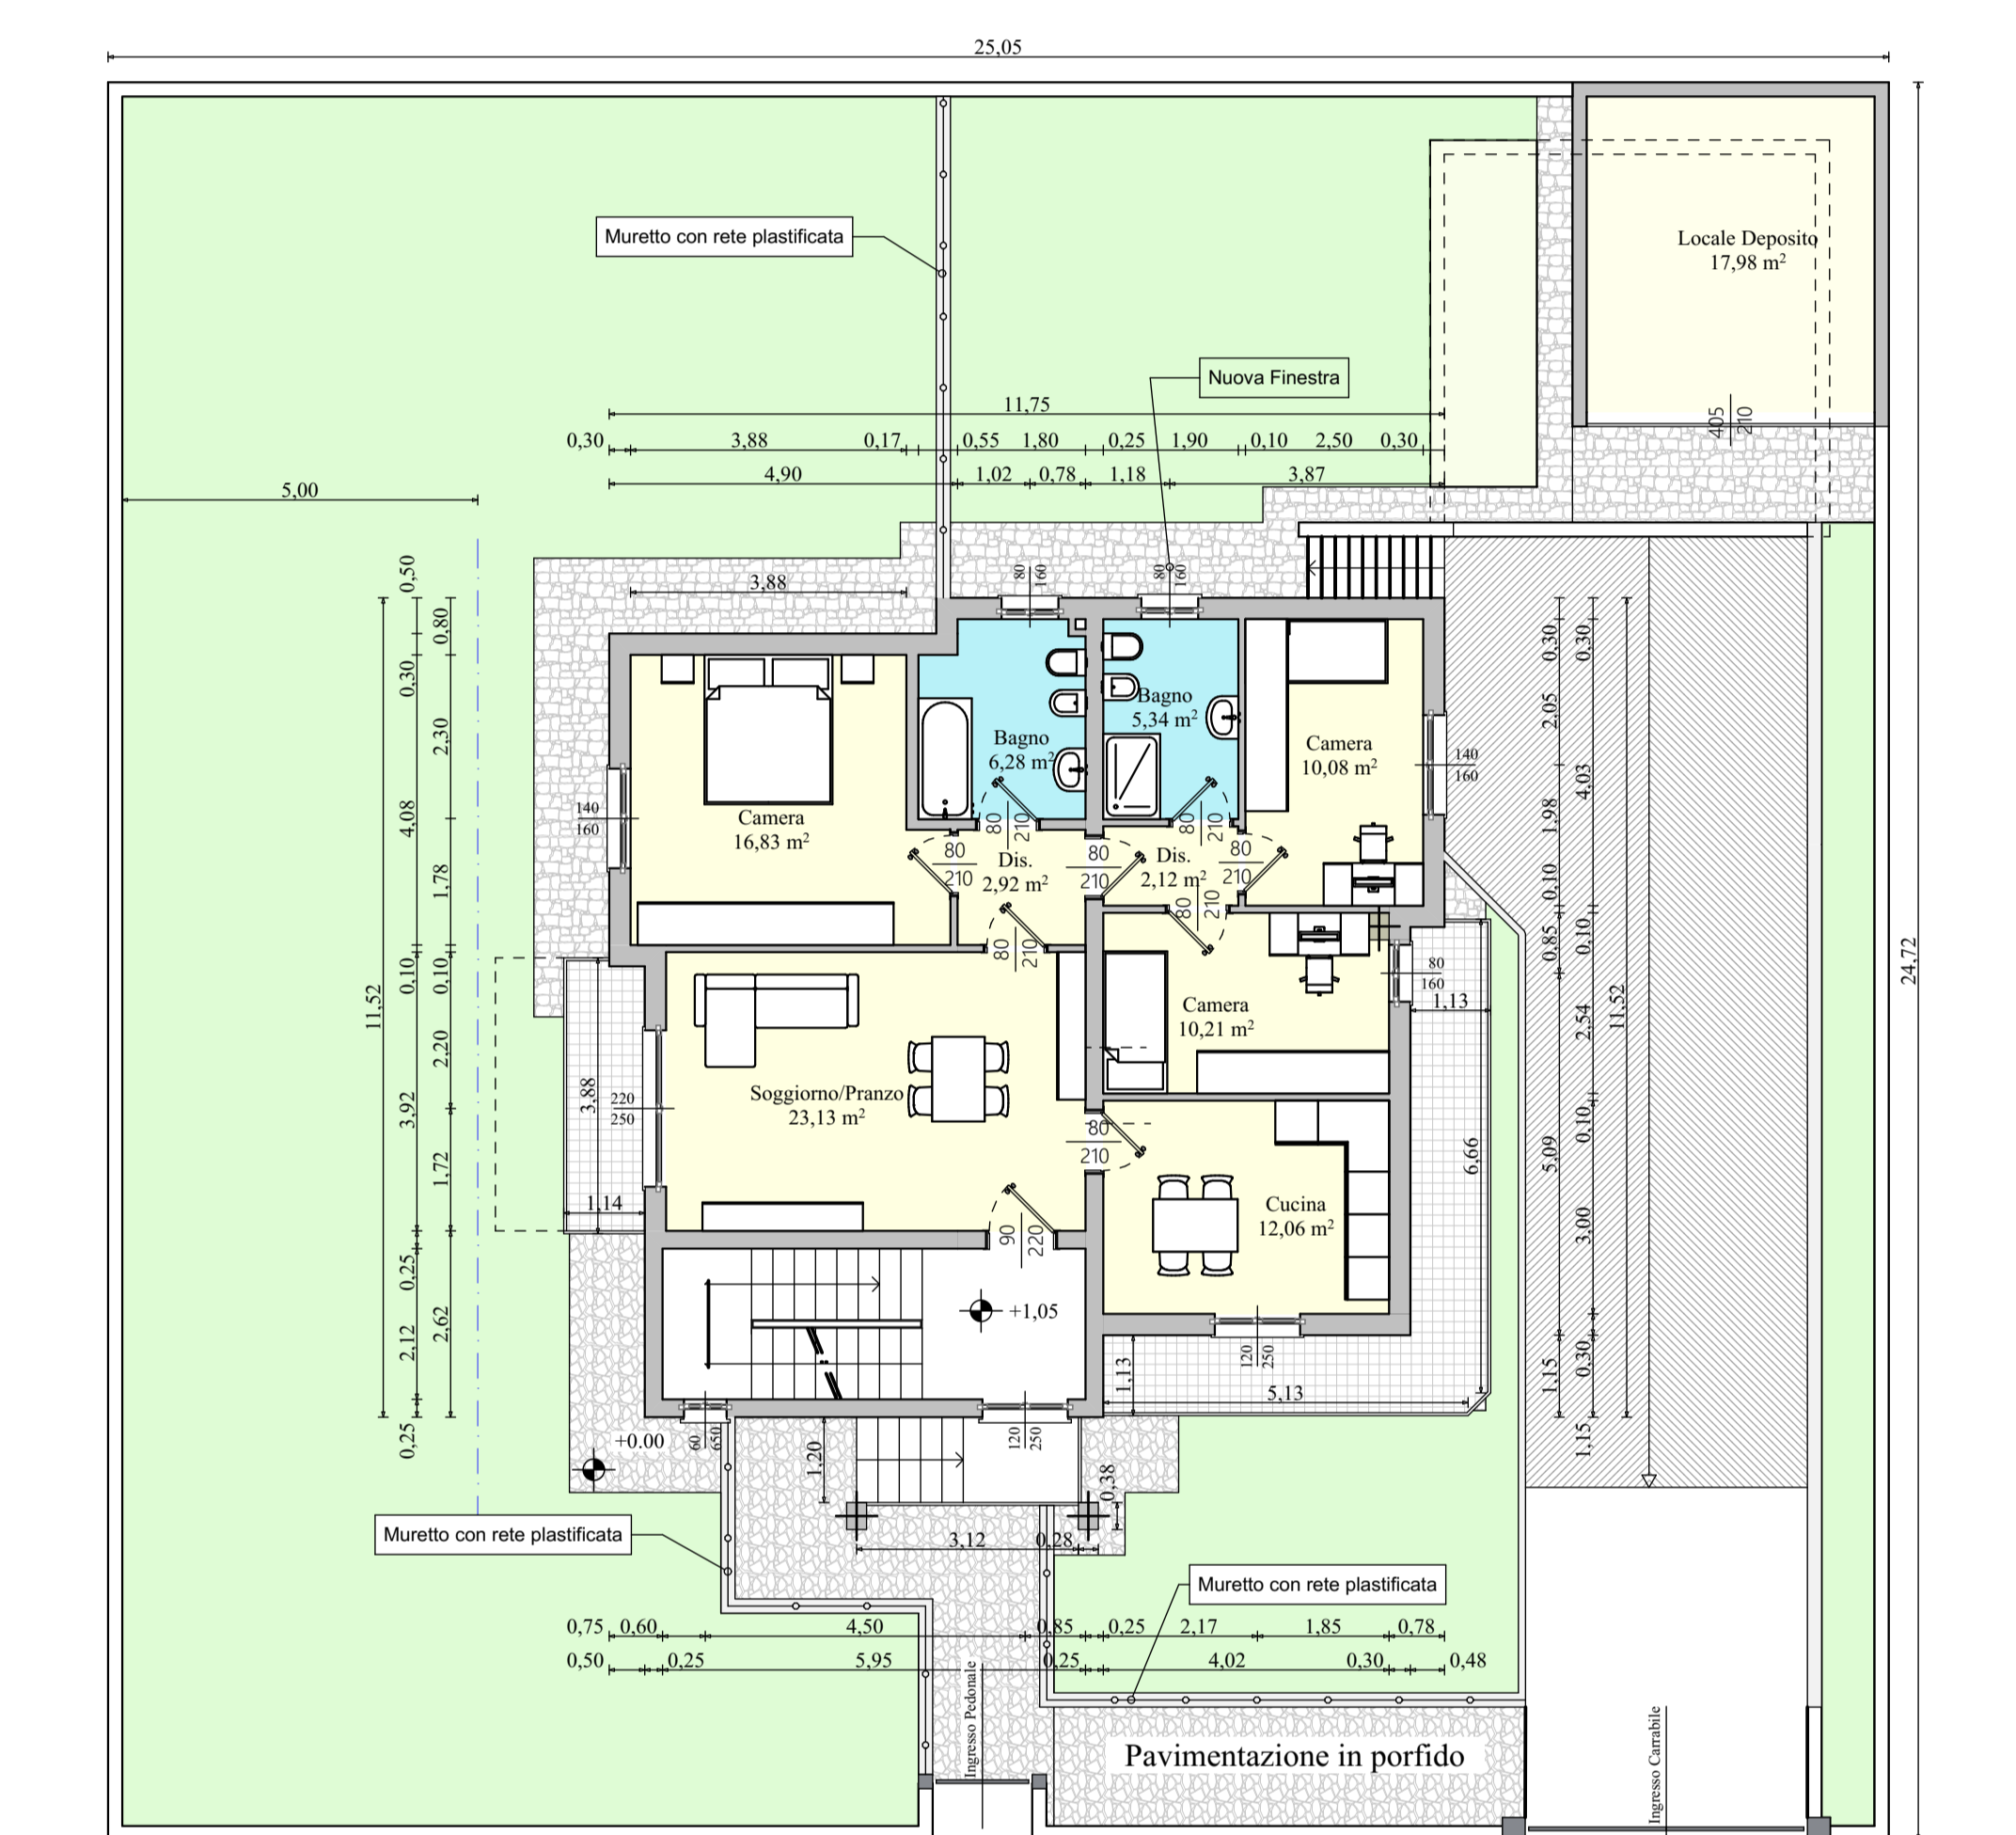

Via Don Santo Fumagalli

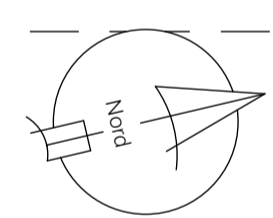

Soluzione B

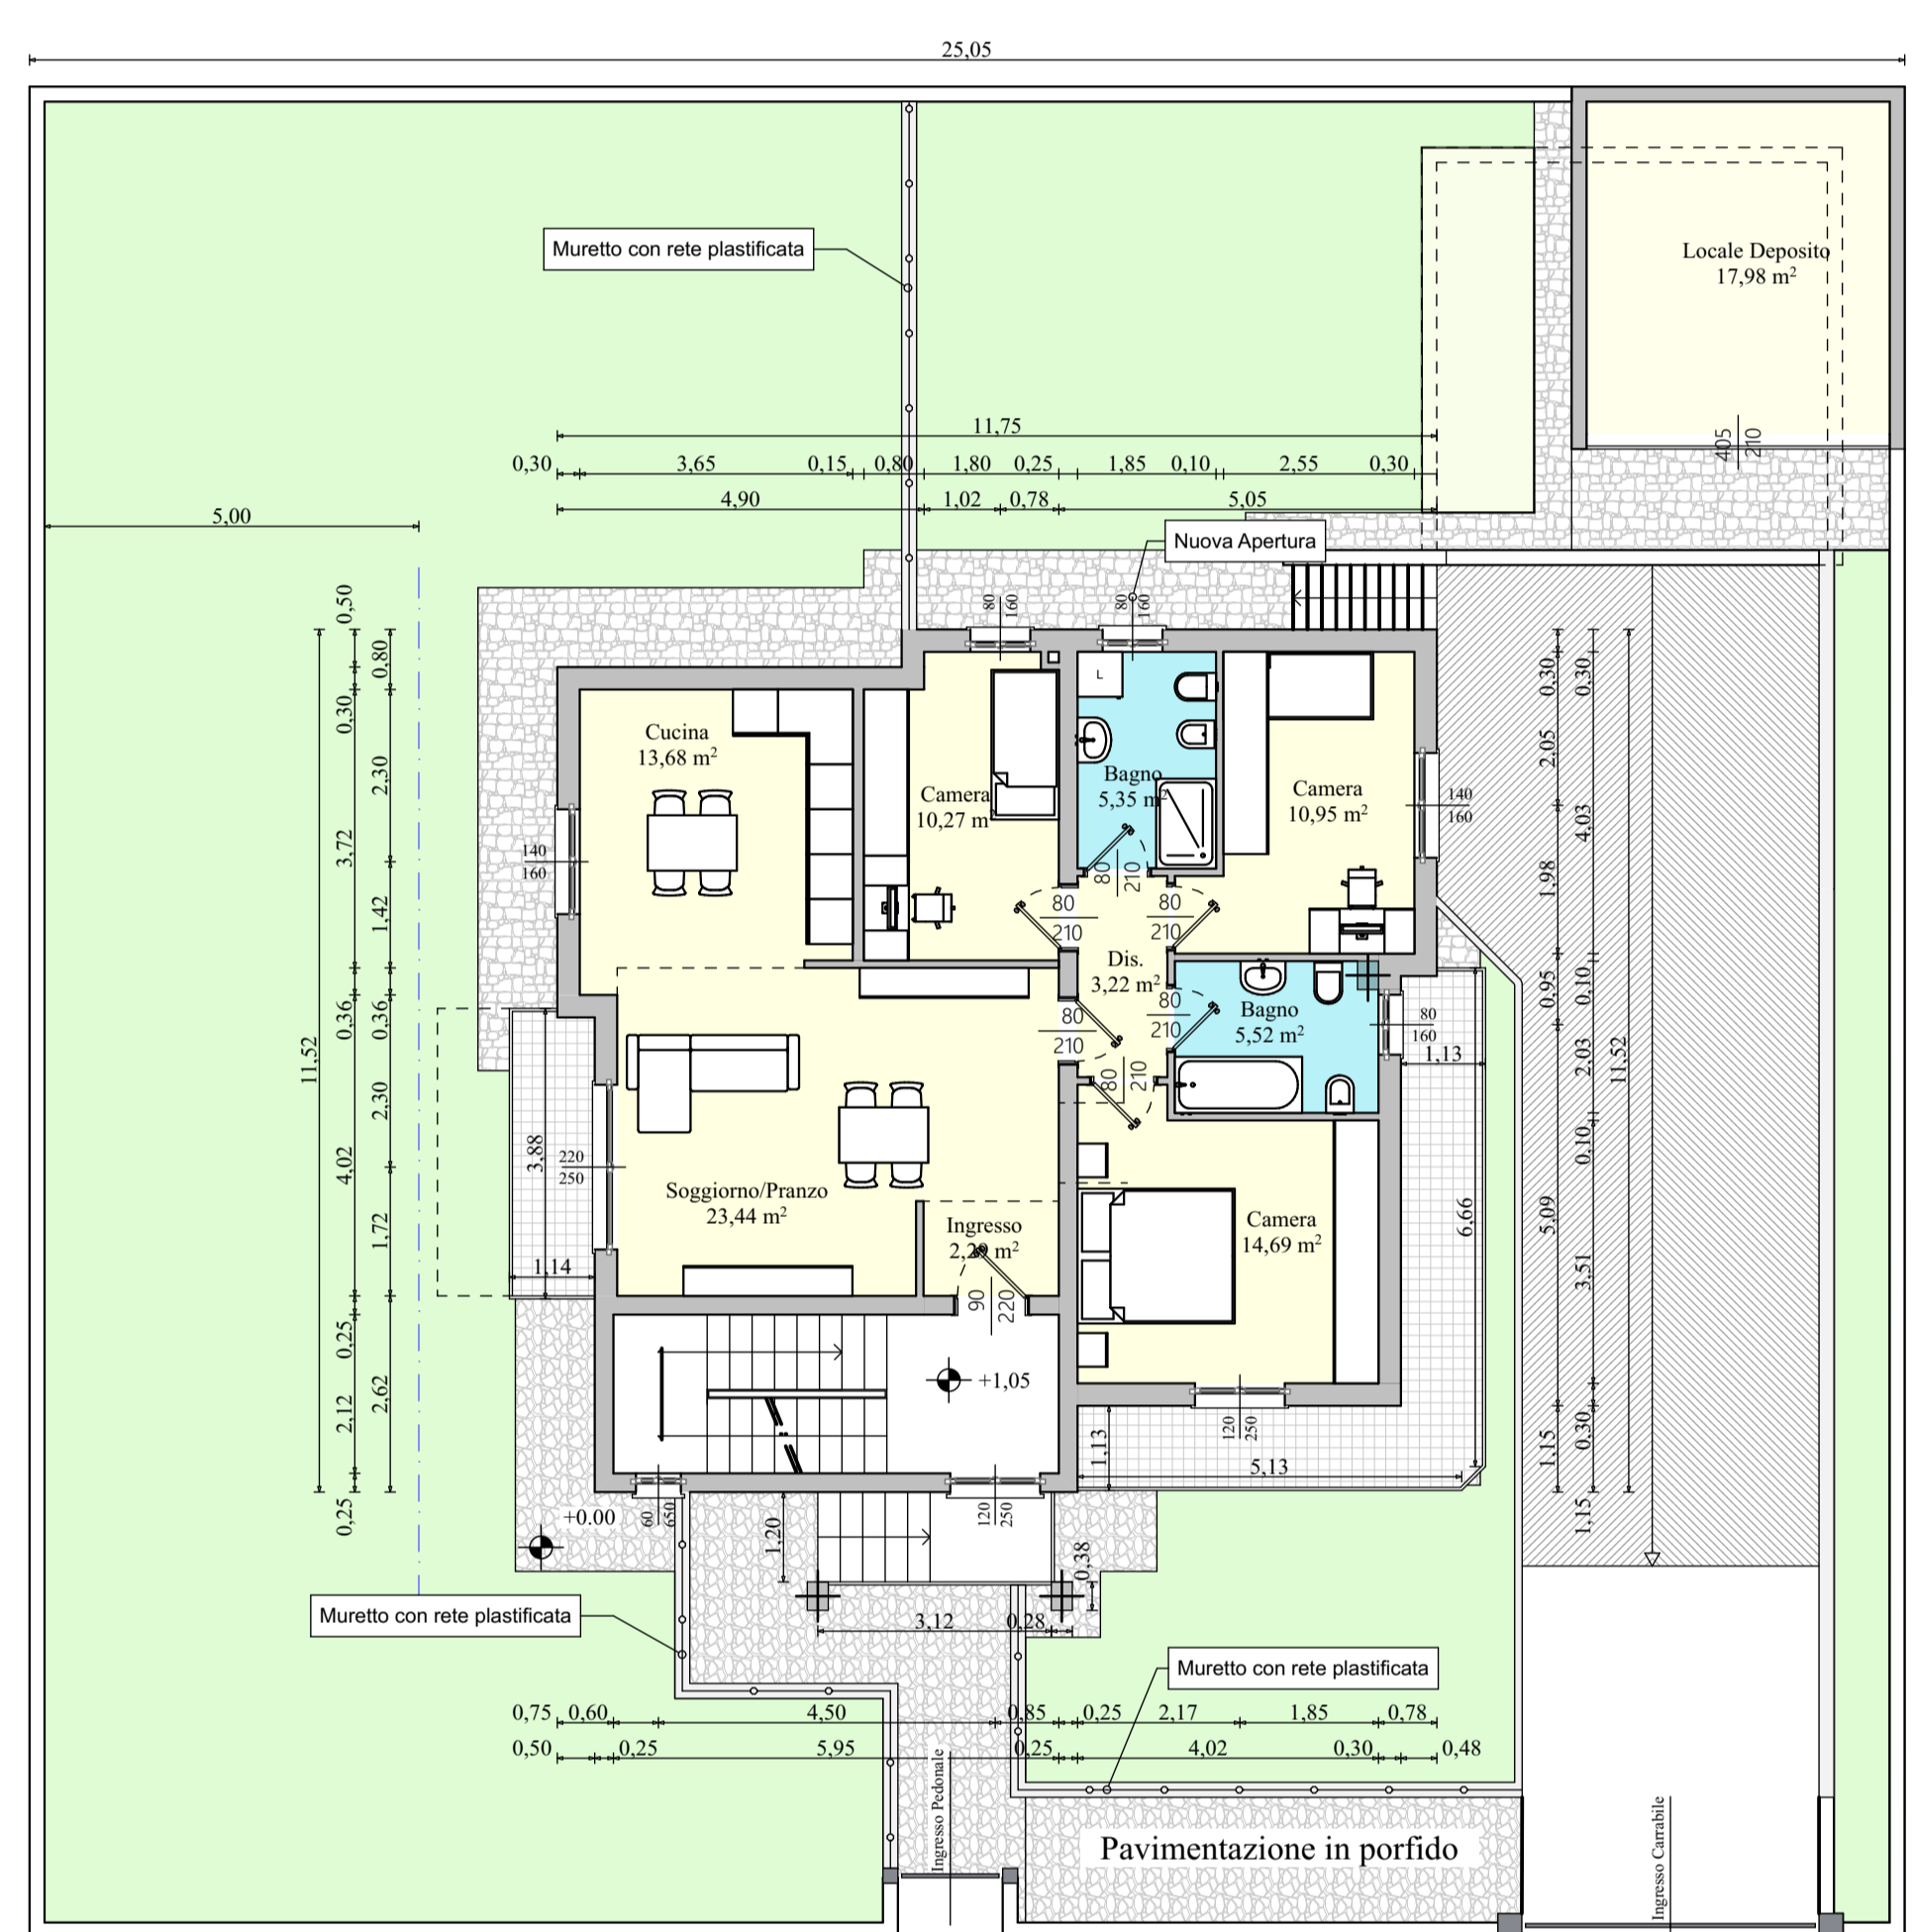

Via Don Santo Fumagalli

STUDIO TECNICO Geom. ROBERTO MANZOTTI Via Galileo Galilei n° 7 - 20069 Vaprio d'Adda MI Tel./Fax 0250995201		
Data: 11/2021	TITOLO DEL PROGETTO	Archivio: 5564-21
Variante:		
Scala: 1:100	TITOLO DELLA TAVOLA	N° Tavola
	COMMITTENTE	U
	PROGETTISTA	DIREZIONE LAVORI