

53349
MODULARIO
n. 57 315

Mod. B (Nuovo Catasto Edilizio Urbano)



MINISTERO DELLE FINANZE
DIREZIONE GENERALE DEL CATASTO E DEI SERVIZI TECNICI ERARIALI

Lire
20


NUOVO CATASTO EDILIZIO URBANO

(R. DECRETO-LEGGE 15 APRILE 1968, N. 639)

Planimetria dell'immobile situato nel Comune di TORINO Via MONTIEROLA 197

Ditta PAG. LYGLI FERRANDO

Allegata alla dichiarazione presentata all'Ufficio Tecnico Erariale di TORINO

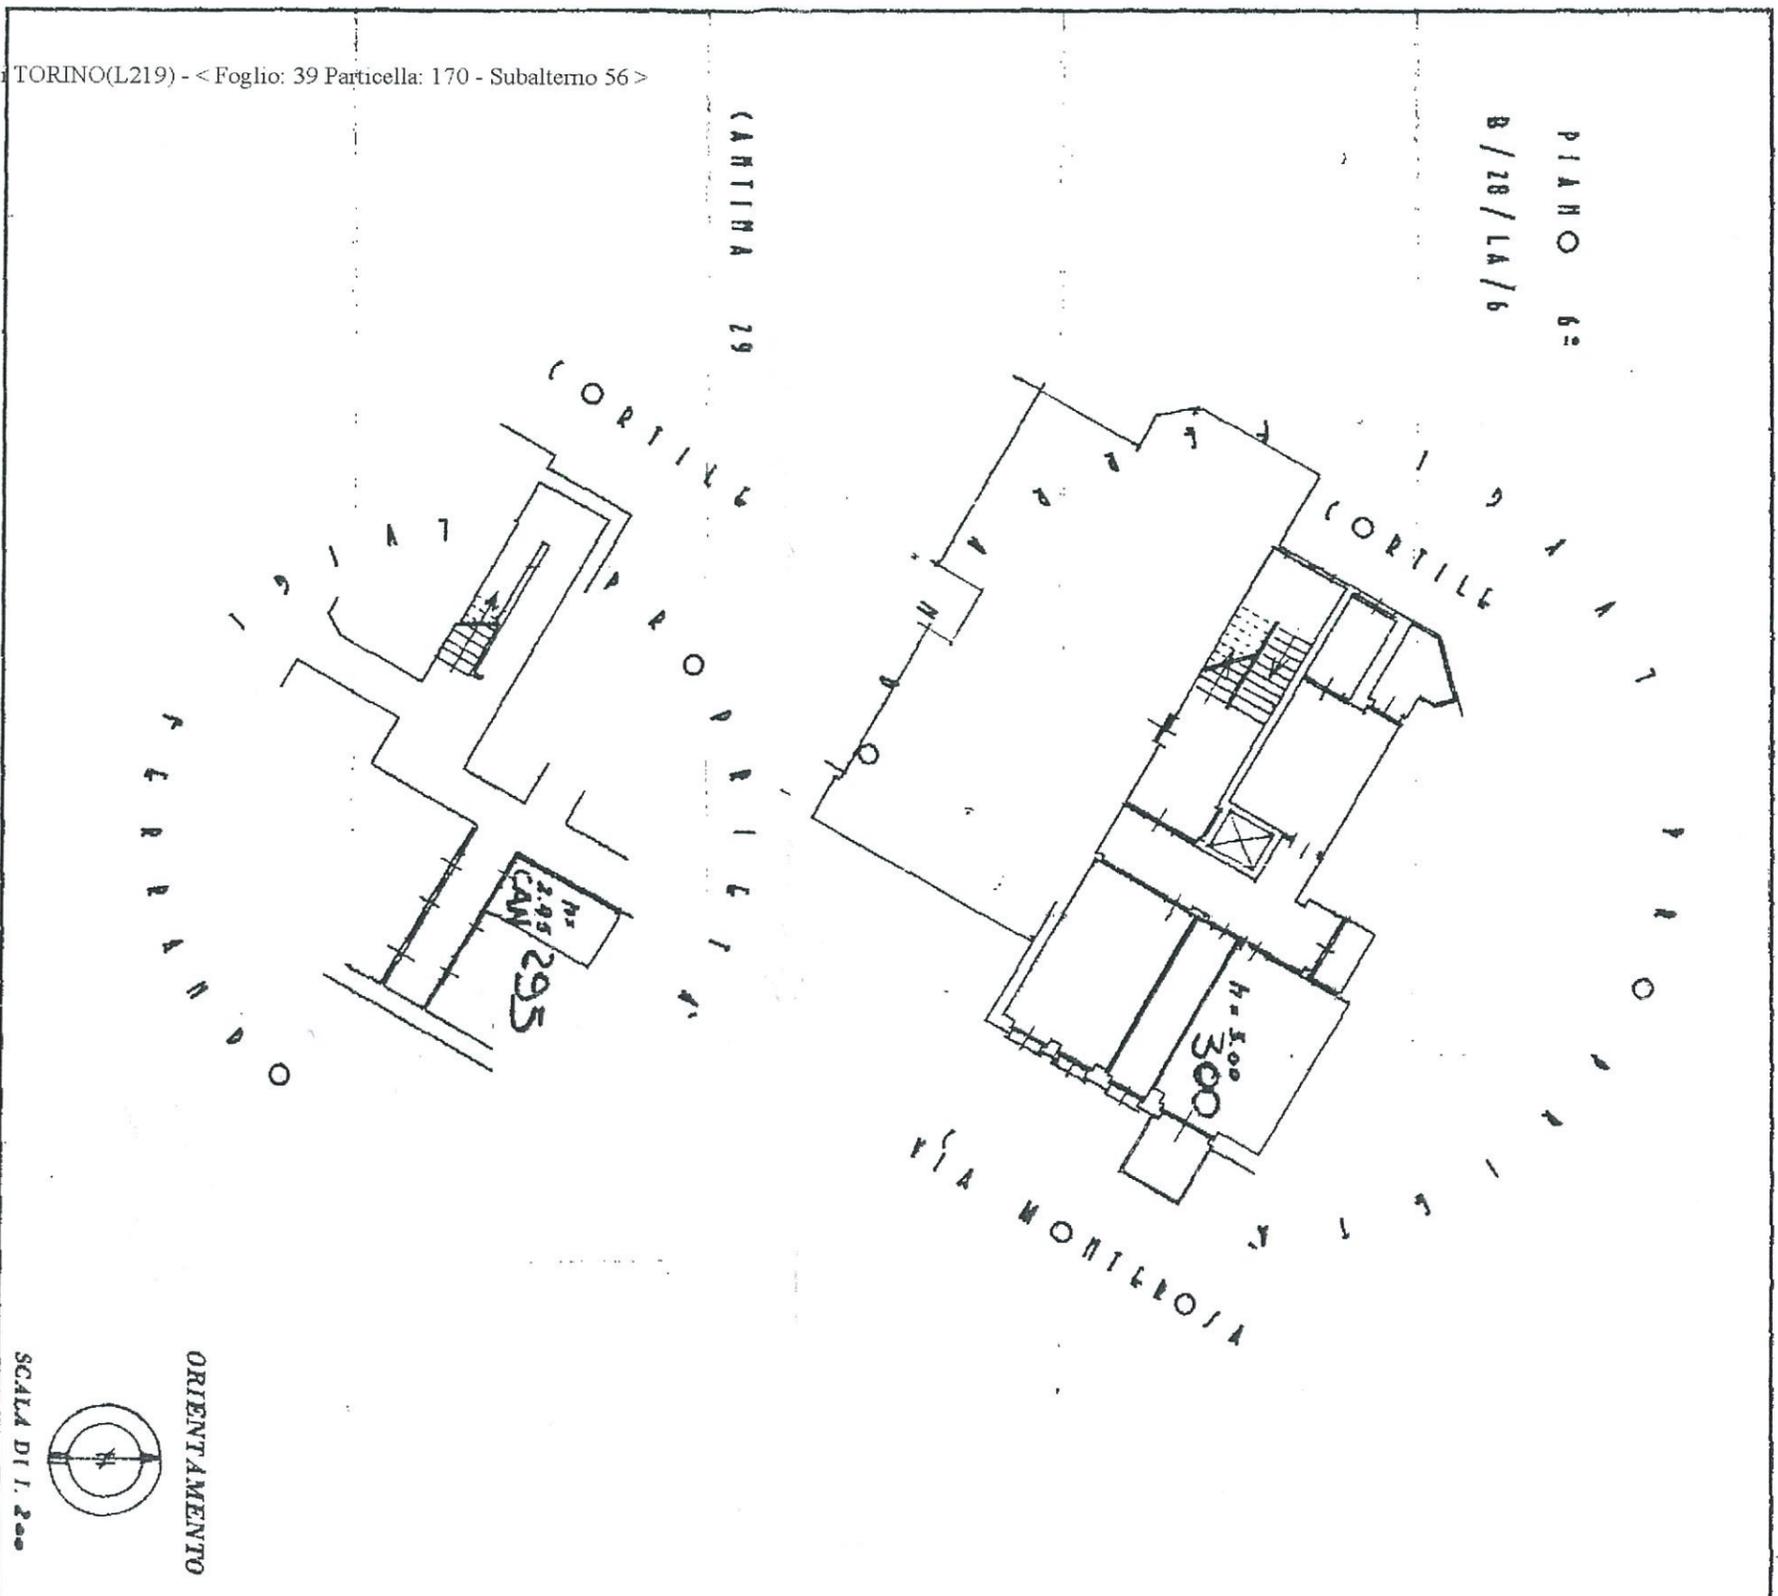

TORINO(L219) - < Foglio: 39 Particella: 170 - Subalterno 56 >

SPAZIO RISERVATO PER LE ANNOTAZIONI D'UFFICIO	
DATA PRG. No 17 APR. 1964 12791	mg 87

Compilata dal
GIOM DOMENICO DEBBI
 Iscritto all'Albo de **GEOMETRI**
 della Provincia di **LOSI**
 DATA 15 DIC 63
 Firma: *Giomo Domenico*

Intorno al piano dello stato