

Agenzia delle Entrate
CATASTO FABBRICATI
Ufficio Provinciale di
Chieti

Dichiarazione protocollo n. CH0026360 del 30/03/2023

Comune di Lanciano

Via Olmo Di Riccio

civ. 38D

Identificativi Catastali:

Sezione:

Foglio: 15

Particella: 4830

Subalterno: 10

Compilata da:
Troilo Luciano

Iscritto all'albo:
Ingegneri

Prov. Chieti

N. 01069



Planimetria

Scheda n. 1

Scala 1:200

PIANO TERZO

H=270

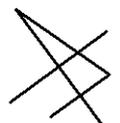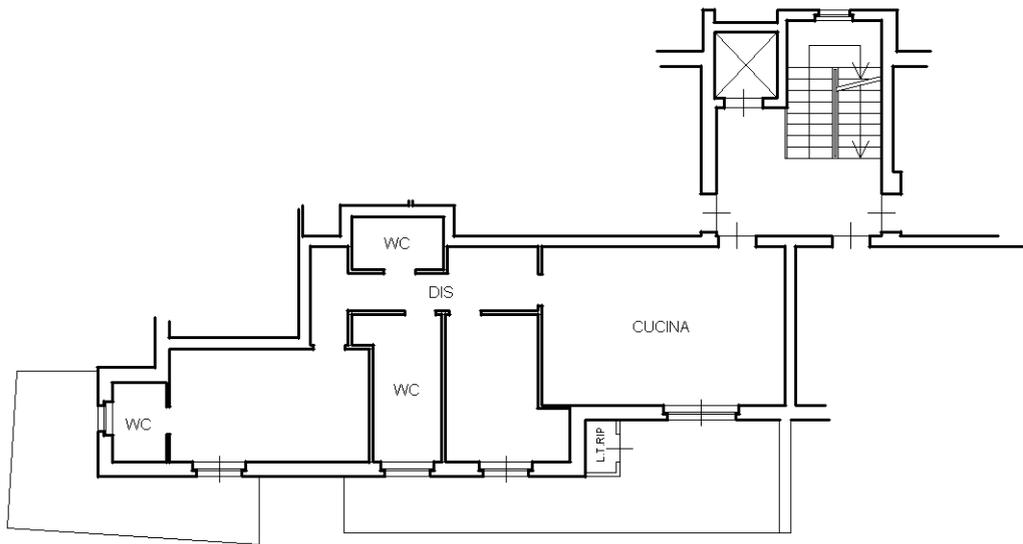

Ultima planimetria in atti