

**Agenzia del Territorio
CATASTO FABBRICATI
Ufficio Provinciale di
Piacenza**

Dichiarazione protocollo n. PC0150595 del 31/05/2007

Planimetria di u.i.u. in Comune di San Giorgio Piacentino

Via Firenze

civ. 10

Identificativi Catastali:

Sezione:

Foglio: 11


Particella: 842

Subalterno: 2


Scheda n. 1

Scala 1:200

PIANO TERRA

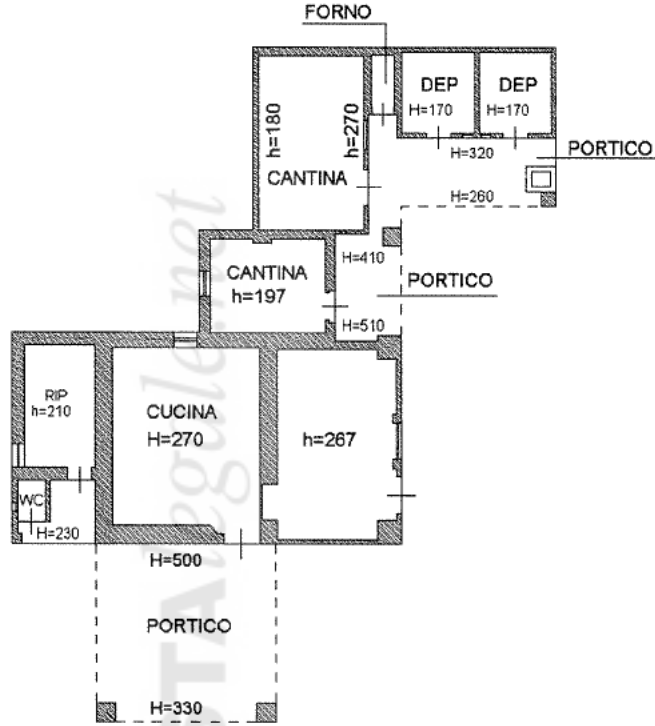

PIANO PRIMO

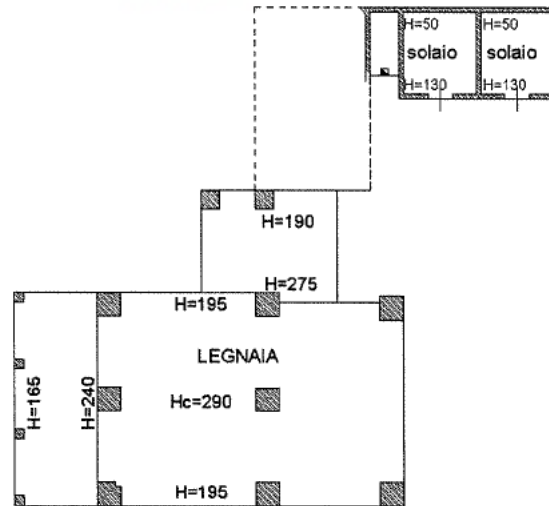

Ultima planimetria in atti

Data: 04/08/2023 - n. T274764 - Richiedente

Totale schede: 1 - Formato di acquisizione: A4(210x297) - Formato stampa richiesto: A4(210x297)