


ELABORATO PLANIMETRICO	
Compilato da: Gabbiani Andrea	
Iscritto all'albo: Geometri	
Prov. Piacenza	N. 1595

**Agenzia del Territorio
CATASTO FABBRICATI
Ufficio Provinciale di
Piacenza**

Comune di Podenzano	Protocollo n. PC0012977 del 29/01/2009
Sezione: Foglio: 9 Particella: 522	Tipo Mappale n. 199123 del 30/12/2008


Dimostrazione grafica dei subalterni Scala 1 : 500

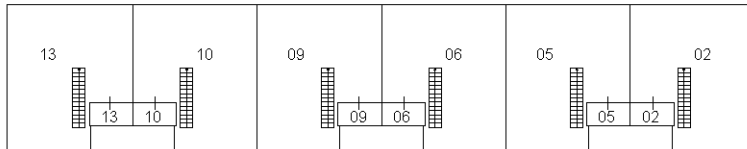

PIANO PRIMO



Nord

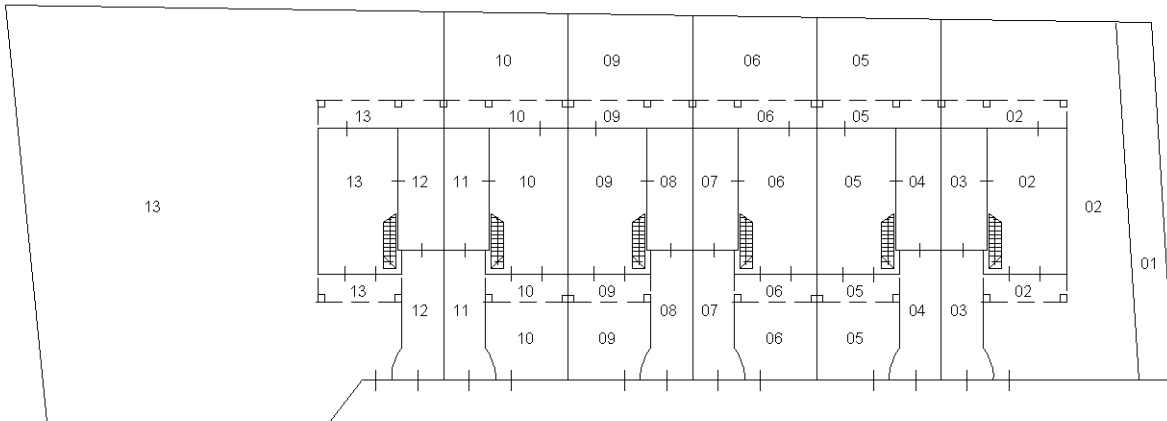

PIANO TERRA

Ultima planimetria in atti