



ELABORATO PLANIMETRICO  
Comune di Borgonovo Val Tidone  
Dimostrazione grafica dei subaltrierni

Agenzia del Territorio  
**CATASTO FABBRICATI**  
Ufficio provinciale di Piacenza


Sezione: Foglio: 21 Particella: 865  
Proprietà n. 24/11/2006 del  
Tipo Mappale n. 108452 del 21/11/2006 Scala 1 : 500

Ultima planimetria in atti


Data: 03/11/2023 - n. T179435 - Richiedente: Telematico

Totale schede: 1 - Formato di acquisizione: A3(297x420) - Formato stampa richiesto: A4(210x297) - Fattore di scala non utilizzabile

PIANO TERRA

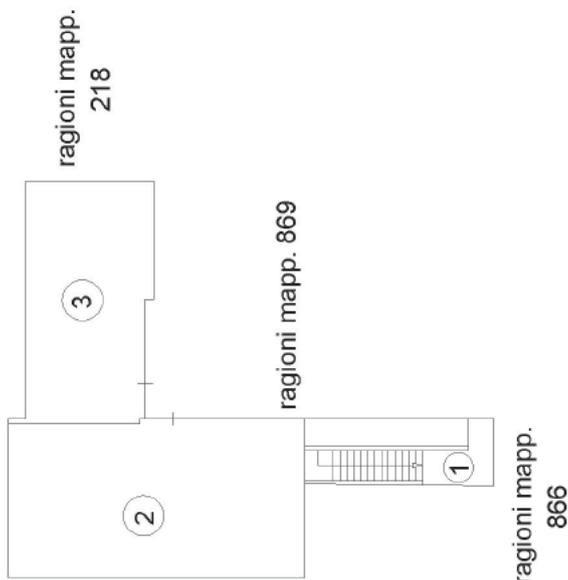

PIANO PRIMO

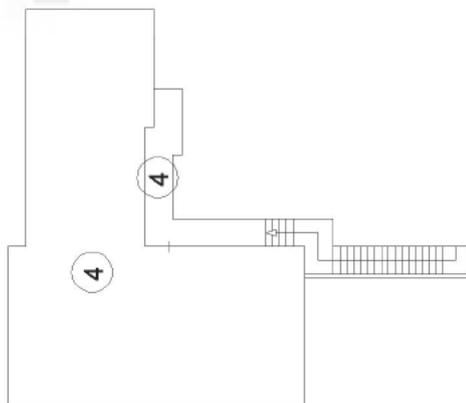

PIANO CANTINA



ASTAlegale.net

**Agenzia del Territorio  
CATASTO FABBRICATI  
Ufficio Provinciale di  
Piacenza**

Dichiarazione protocollo n. PC0111553 del 24/11/2006

Planimetria di u.i.u. in Comune di Borgonovo Val Tidone

Via San Cristoforo

civ. 13

Identificativi Catastali:

Sezione:

Foglio: 21


Particella: 866

Subalterno:

Scheda n. 1

Scala 1:200


### PIANO TERRA

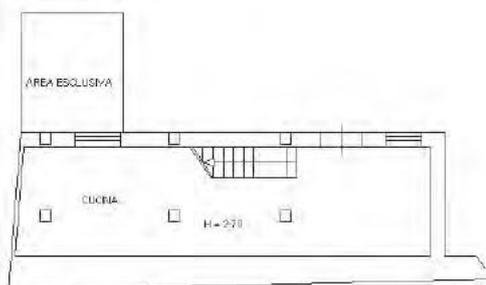

### PIANO PRIMO



### PIANO CANTINA

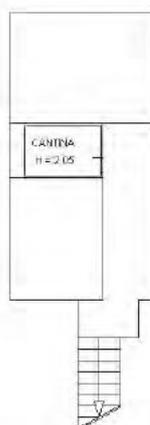

Ultima planimetria in atti

Data: 01/09/2023 - n. T134447 - Richiedente:

Totale schede: 1 - Formato di acquisizione: A4(210x297) - Formato stampa richiesto: A4(210x297)

Catasto dei Fabbricati - Situazione al 01/09/2023 - Comune di BORGONOVO VAL TIDONE(B025) - < Foglio 21 - Particella 866 - Subalterno > - Uiu graffiata  
VIA SAN CRISTOFORO n. 13 Piano S1-T-1

MODULARIO  
a. r. n. 497




MINISTERO DELLE FINANZE  
DIPARTIMENTO DEL TERRITORIO  
**CATASTO EDILIZIO URBANO** (RDL 13-4-1939, n. 652)

MOD. **BN** (CEU)

LIRE  
**200**

Planimetria di u.i.u. in Comune di BORGONOVO V.T. via SAN CRISTOFORO civ. 13

# PIANO TERRA

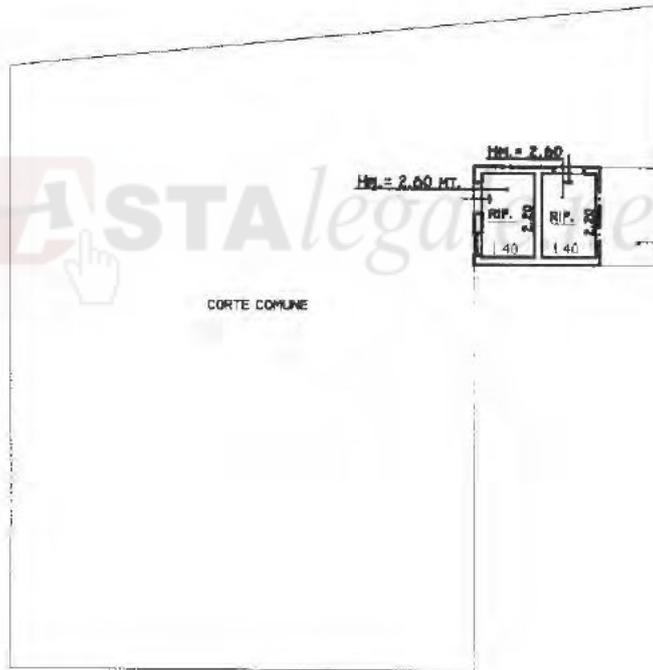

ORIENTAMENTO



SCALA DI 1:200

20528

Dichiarazione di N.C.   
 Denuncia di variazione   
 Ultima planimetria di attuazione   
 Data presentazione: 31/03/1999 Data: 01/09/2023  
 Totale schede: 2 Formato di acquisizione: A4  
 n. 869 sub 1

RISERVATO ALL'UFFICIO  
 31. MAR. 1999  
 200297

Catasto dei Fabbricati - Situazione al 01/09/2023 - Comune di BORGONOVO VAL TIDONE(B025) - < Foglio 21 - Particella 862 - Subalterno 1 >  
VIA SAN CRISTOFORO n. 13 Piano T