


DISTACCO

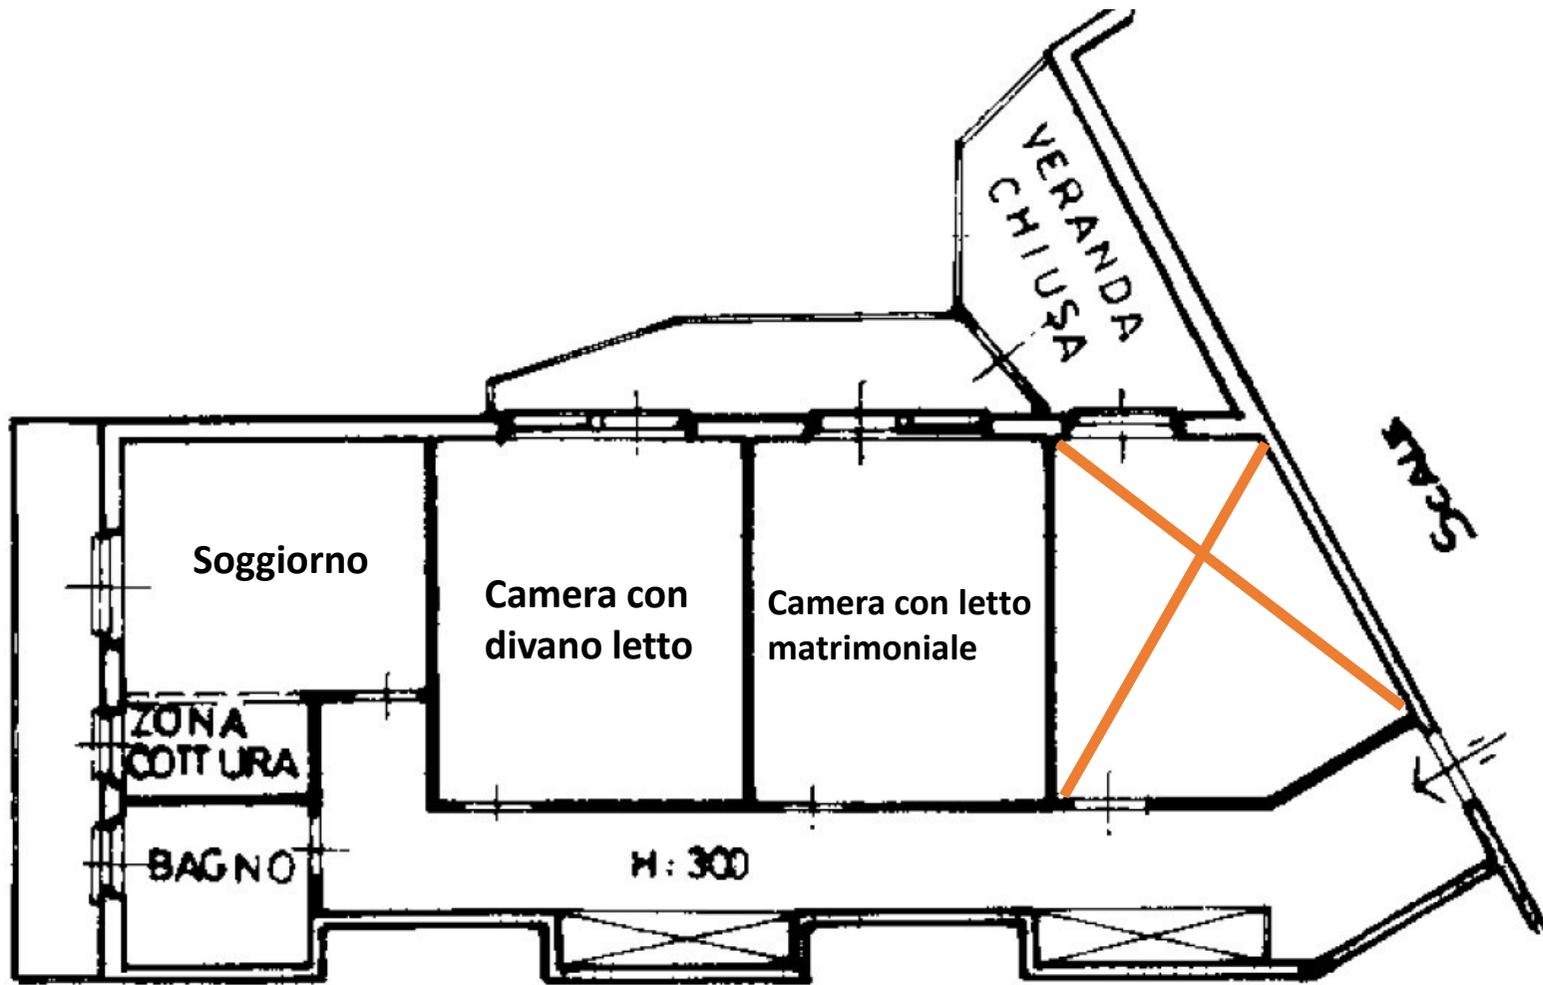

Soggiorno

**Camera con
divano letto**

**Camera con letto
matrimoniale**

**ZONA
COTTURA**

BAGNO

H: 300

**VERANDA
CHIUSA**

SCALE