

COMUNE DI VIMERCATE

VALORIZZAZIONE
AREA EX - BASSETTI
VIMERCATE - MI

Committente

Devero Costruzioni Spa


Strada provinciale per Villasanta.17
20059 VIMERCATE - MI
tel. 039 6614061 r.a. - fax 039 6612154
c.f.p.i. 02311390963

Cooperativa Edilizia s.r.l

Città del Sole

Via Galbusera.30 20059 VIMERCATE - MI
tel. 039 6085480 r.a. - fax 039 6619042

Edilizia Residenziale Convenzionata
Unità di Intervento II
EDIFICIO 3

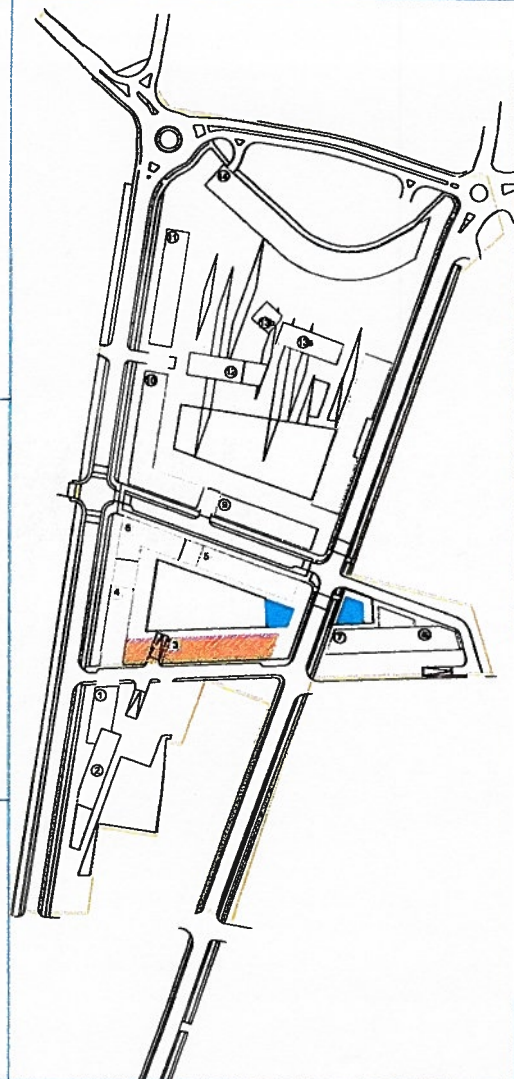

Progetto Architettonico

Prof. Arch. Paolo Caputo

Viale Elvezia, 18 - 20154 Milano
tel. 02.3314560 fax 02.347067
e.mail: info@caputopartnership.it

Titolo Tavola

Piano Quinto

quota +15.98 (0.00 = +189.84)

Scala

1:100

Data

Luglio 2009

Aggiornamenti

Data

Note

A

..I..I..

.

B

..I..I..

.

Stato del Progetto

**VARIANTE FINALE
PROGETTO**

Numero Tavola

VAR 2-008

