

**Agenzia del Territorio  
CATASTO FABBRICATI  
Ufficio Provinciale di  
Milano**

Dichiarazione protocollo n. MI1061555 del 17/12/2008

Planimetria di u.i.u. in Comune di Cisliano

Via Giotto

civ. SC

Identificativi Catastali:

Sezione:  
Foglio: 6  
Particella: 6  
Subalterno: 709



Compilata da:  
Ruffo Claudio

Iscritto all'albo:  
Geometri


Prov. Milano

N. 10352

Scheda n. 1      Scala 1:200

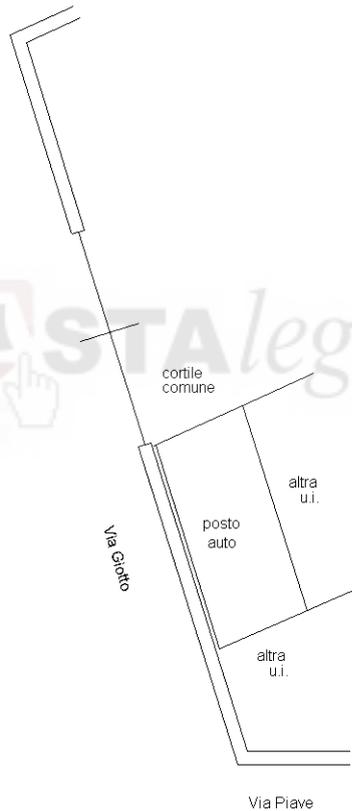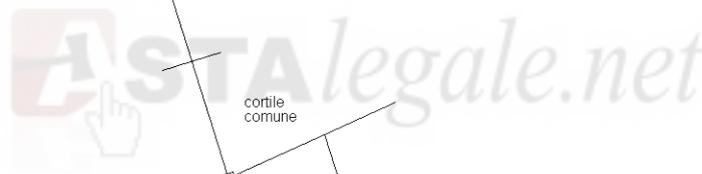

PIANO TERRA

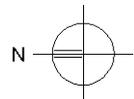

Ultima planimetria in atti