


Lire 300



MINISTERO DELLE FINANZE
DIREZIONE GENERALE DEL CATASTO E DEI SERVIZI TECNICI ERARIALI
NUOVO CATASTO EDILIZIO URBANO
(R. DECRETO-LEGGI 15 APRILE 1989, N. 662)


Planimetria dell'immobile situato nel Comune di TRIBANO Via DE GRANDIS
Ditta 1 HAKTO A
Allegata alla dichiarazione presentata all'Ufficio Tecnico Erariale di PADOVA

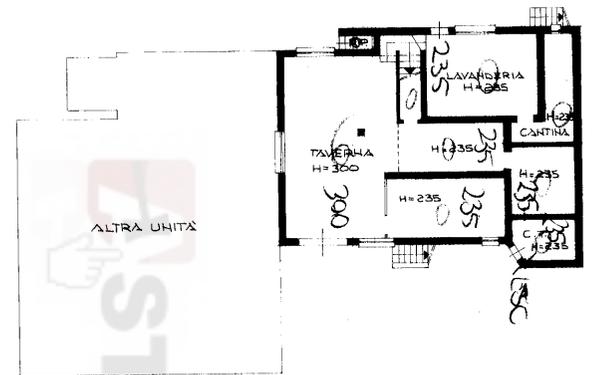


ESTRATTO DI MAPPA SCALA 1:2000



PIANO TERRA

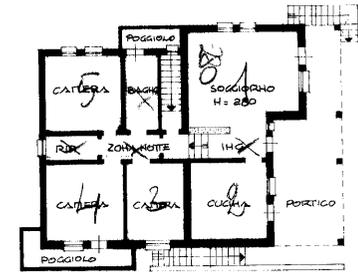

PIANO PRIMO

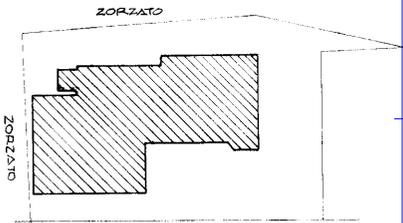

PLANIMETRIA SCALA 1:500



ORIENTAMENTO



SCALA DI 1:200

SPAZIO RISERVATO PER LE ANNOTAZIONI D'UFFICIO	
DATA PROT. N°	12/06/1989

Compilata dal GEOMETRA
(Titolo, nome e cognome del tecnico)
GIACCARLO PIVA
Iscritto all'Albo dei geometri
della Provincia di PADOVA
DATA
Firma:

Ultima planimetria in atti

Data presentazione: 12/06/1989 - Data: 20/10/2022 - n. T333707 - Richiedente: MRCCRL63S09G224E

Totale schede: 1 - Formato di acquisizione: A2(420x594) - Formato stampa richiedo: A4(210x297)

10 metri



2070
MINISTERO DELLE FINANZE
DIREZIONE GENERALE DEL CATASTO E DEI SERVIZI TECNICI ERARIALI

Mod. B (Nuovo Catasto Edilizio Urbano)

291

NUOVO CATASTO EDILIZIO URBANO

(R. DECRETO-LEGGE 13 APRILE 1939, N. 452)

Planimetria dell'immobile situato nel Comune di TRIBANO

Via DE GRANDIS 9

Ditta

[Redacted]


PADOVA

Scheda N.°


Allegata alla dichiarazione presentata all'Ufficio Tecnico Erariale di

CORRISPONDENZA							
N. C. T.				N. C. E. U.			
FOGLIO	ALL.	MAPP.	SEZ.	FOGLIO	ALL.	MAPP.	SUB.
3	/	186	4	3	/	187	a 3

PIANO TERRA

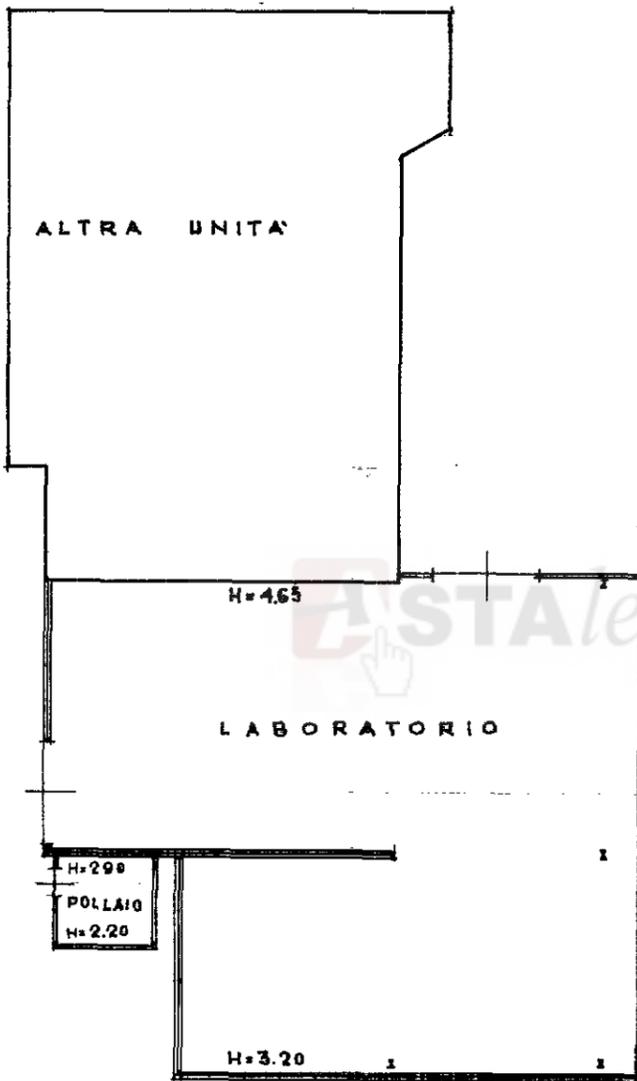


PLANIMETRIA
 SCALA 1:500

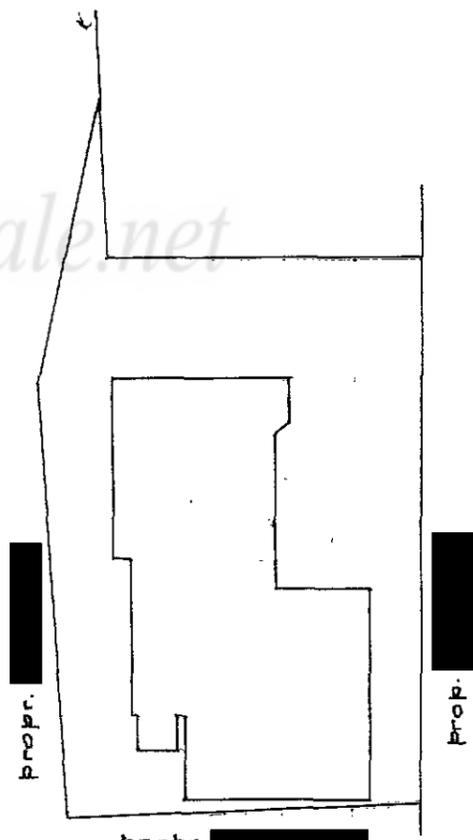

ORIENTAMENTO



SCALA DI 1:200

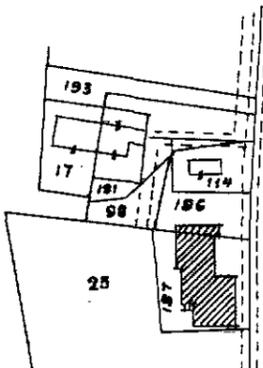

ESTRATTO DI MAPPA
 SCALA 1:2000

SPAZIO RISERVATO PER LE ANNOTAZIONI D'UFFICIO

DATA
 PROT. N.° 16 SET 1985- 8111

Compilata dal GEOMETRA
(Titolo, nome e cognome del tecnico)

GIANCARLO PIYA

Iscritto all'Albo dei geometri

della Provincia di **PADOVA**

DATA 03 AGO. 1985

Firma: *[Signature]*