

**Agenzia del Territorio
CATASTO FABBRICATI
Ufficio Provinciale di
Reggio Emilia**

Dichiarazione protocollo n. RE0229827 del 21/11/2003

Planimetria di u.i.u. in Comune di Cadelbosco Di Sopra

Via C.colombo

civ. 32/5

Identificativi Catastali:

Sezione:

Foglio: 34

Particella: 523

Subalterno: 12

Compilata da:

Mattioli Germano

Iscritto all'albo:


Geometri

Prov. Reggio Emilia


N. 1653

Scheda n. 1


Scala 1:200

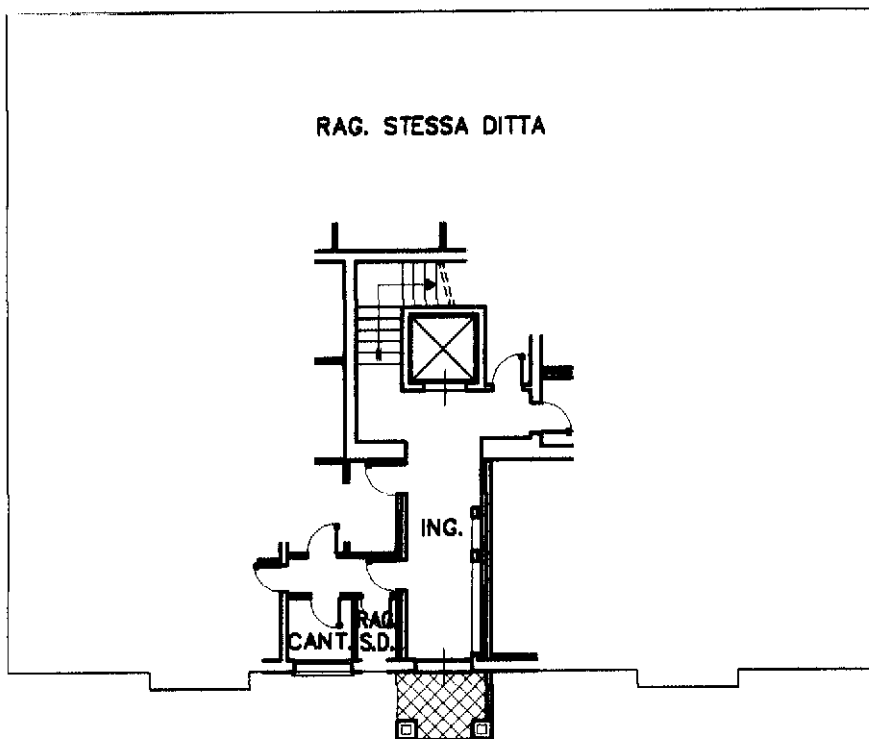

PIANO TERRA H=Mt. 2,70

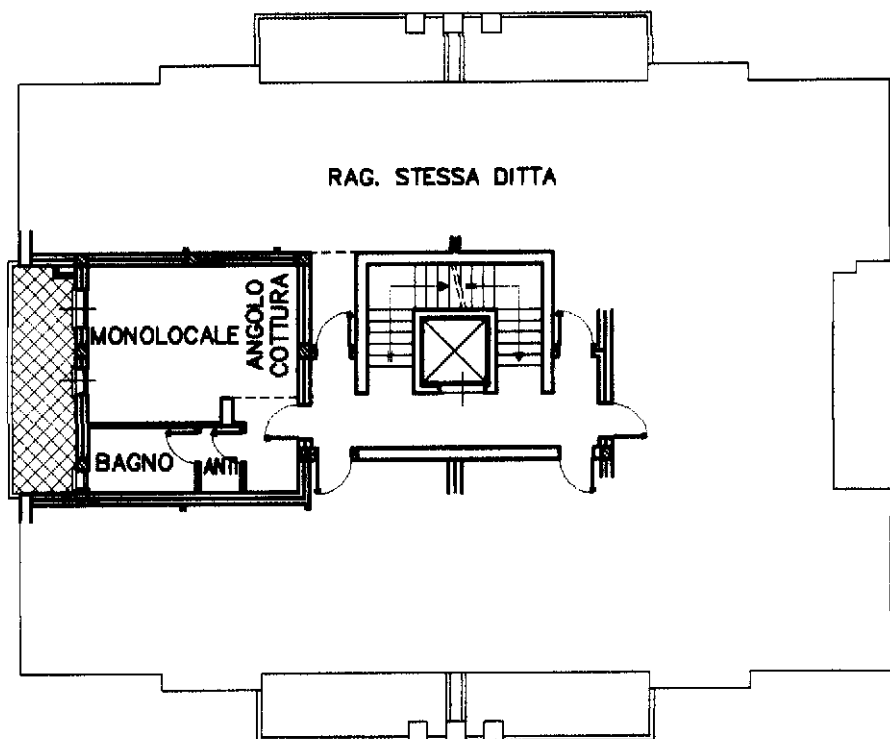

PIANO SECONDO H=Mt. 2,70

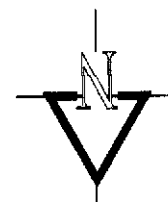

Ultima planimetria approvata