

**Agenzia del Territorio
CATASTO FABBRICATI
Ufficio Provinciale di
Pavia**

Dichiarazione protocollo n. PV0267457 del 15/10/2008

Planimetria di u.i.u. in Comune di Pinarolo Po

Via Filippo Meda

civ. SNC

Identificativi Catastali:

Sezione:
Foglio: 5
Particella: 498
Subalterno: 30

Compilata da:
Nola Francesco
Iscritto all'albo:
Geometri



Prov. Pavia

N. 2871

Scheda n. 1

Scala 1:200

PIANO SECONDO

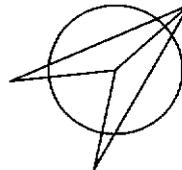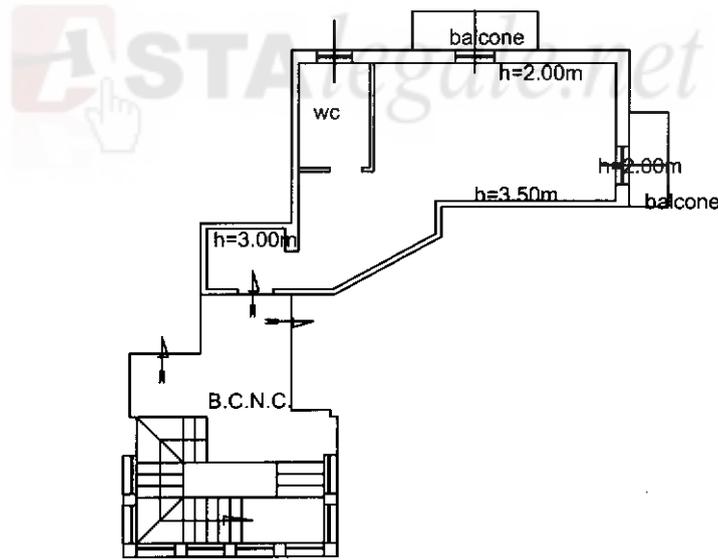

Catasto dei Fabbricati - Situazione al 15/06/2023 - Comune di PINAROLO PO(G671) - < Foglio 5 - Particella 498 - Subalterno 30 >
VIA FILIPPO MEDA n. SNC Piano 2

Ultima planimetria in atti

Data: 15/06/2023 - n. T204077 - Richiedente: 02132350188

Totale schede: 1 - Formato di acquisizione: A4(210x297) - Formato stampa richiesto: A4(210x297)

**Agenzia del Territorio
CATASTO FABBRICATI
Ufficio Provinciale di
Pavia**

Dichiarazione protocollo n. PV0072418 del 12/03/2008

Planimetria di u.i.u. in Comune di Pinarolo Po

Via Filippo Meda

civ. SNC

Identificativi Catastali:

Sezione:
Foglio: 5
Particella: 498
Subalterno: 7

Compilata da:
Bernini Daniele

Iscritto all'albo:
Geometri


Prov. Pavia

N. 3489

Scheda n. 1

Scala 1:200

PIANO TERRA

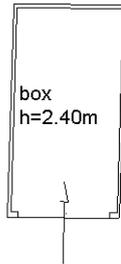

Catasto dei Fabbricati - Situazione al 15/06/2023 - Comune di PINAROLO PO(G671) - < Foglio 5 - Particella 498 - Subalterno 7 >
VIA FILIPPO MEDA n. SNC Piano T

Ultima planimetria in atti

Data: 15/06/2023 - n. T203614 - Richiedente: 02132350188

Totale schede: 1 - Formato di acquisizione: A4(210x297) - Formato stampa richiesto: A4(210x297)