

**Agenzia delle Entrate  
CATASTO FABBRICATI  
Ufficio Provinciale di  
Roma**

Dichiarazione protocollata n. RM0340060 del 30/06/2023

Comune di Roma

Via Delle Sette Chiese

civ. 120

Identificativi Catastali:

Sezione:  
Foglio: 842  
Particella: 171  
Subalterno: 502

Compilata da:  
Micucci Alessio  
Iscritto all'albo:  
Architetti

Prov. Roma

N. 19892

Planimetria

Scheda n. 1

Scala 1:100


ALLEGATO "B"  
dell'atto

Rep. N. 7477

Racc. N. 3573

RIANTA APPARTAMENTO PIANO 3.  
LOTTO 7 - FABBRICATO B.  
SCALA D. INT.8.  
H 2,95 m.

Giardino condominiale  
Distacco da altro fabbricato

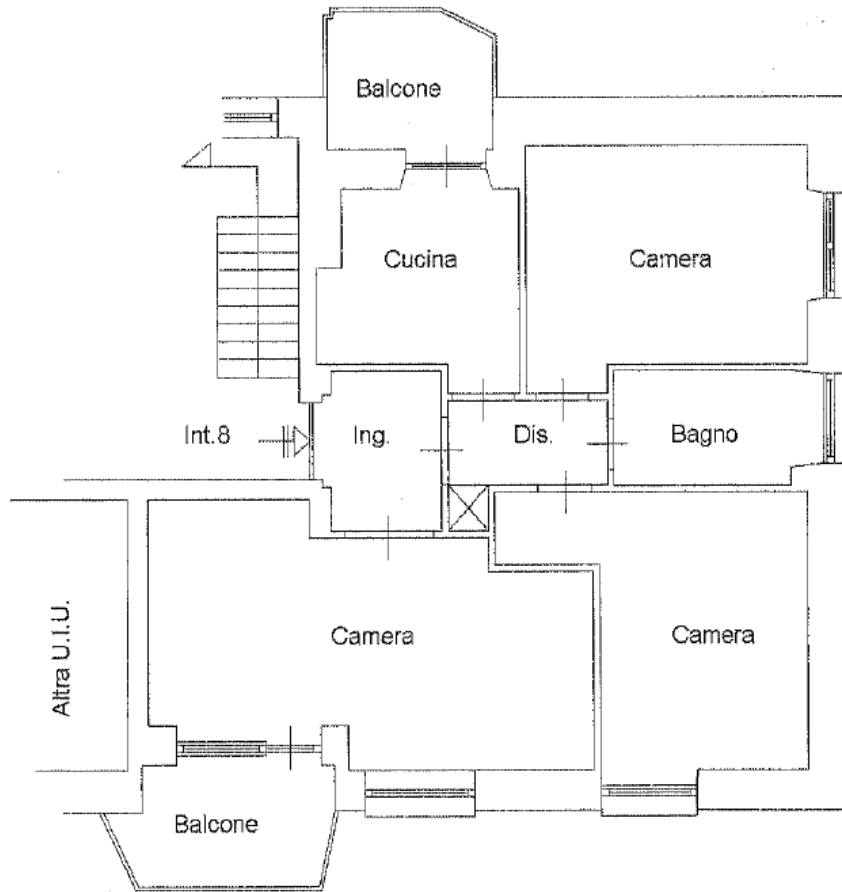

Giardino condominiale  
Distacco da altro fabbricato

*[Handwritten signature]*



Giardino condominiale  
Distacco da altro fabbricato

*[Handwritten signatures and notes]*

Altra U.I.U.

Altra U.I.U.

Altra U.I.U.

Prima planimetria in atti