

Agenzia delle Entrate
CATASTO FABBRICATI
Ufficio provinciale di
Ancona


Dichiarazione protocollo n. AN0050103 del 02/08/2019
Planimetria di u.i.u. in Comune di Senigallia
Via Cavalieri Di Vittorio Veneto civ. 25

Identificativi Catastali:
Sezione:
Foglio: 11
Particella: 146
Subalterno: 11


Compilata da:
Mencarelli Luca
Iscritto all'albo:
Geometri
Prov. Ancona
N. 01715

Scala 1:200


n.1

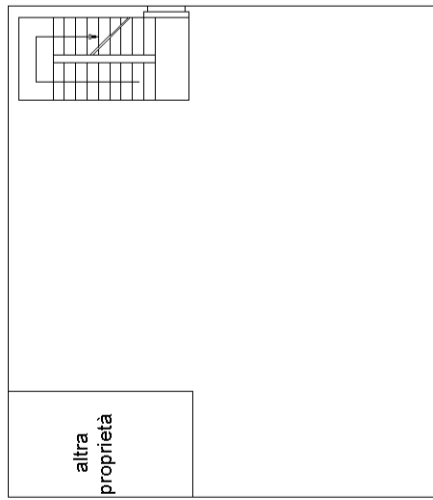


PIANO SECONDO

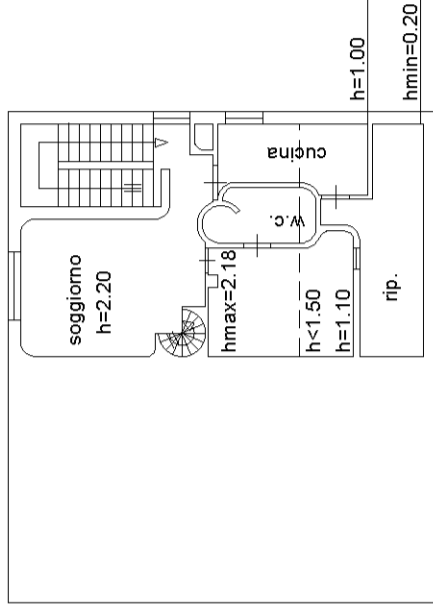

PIANO TERZO

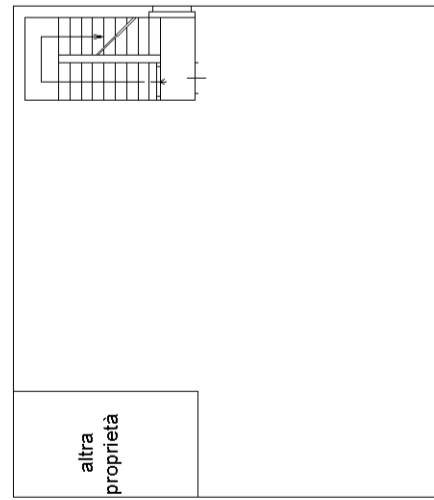

PIANO PRIMO

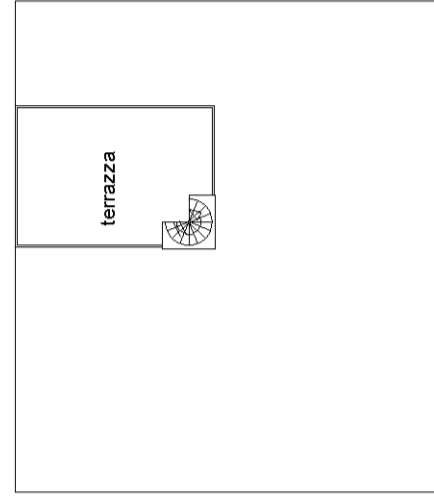

PIANO QUARTO

