


1:200

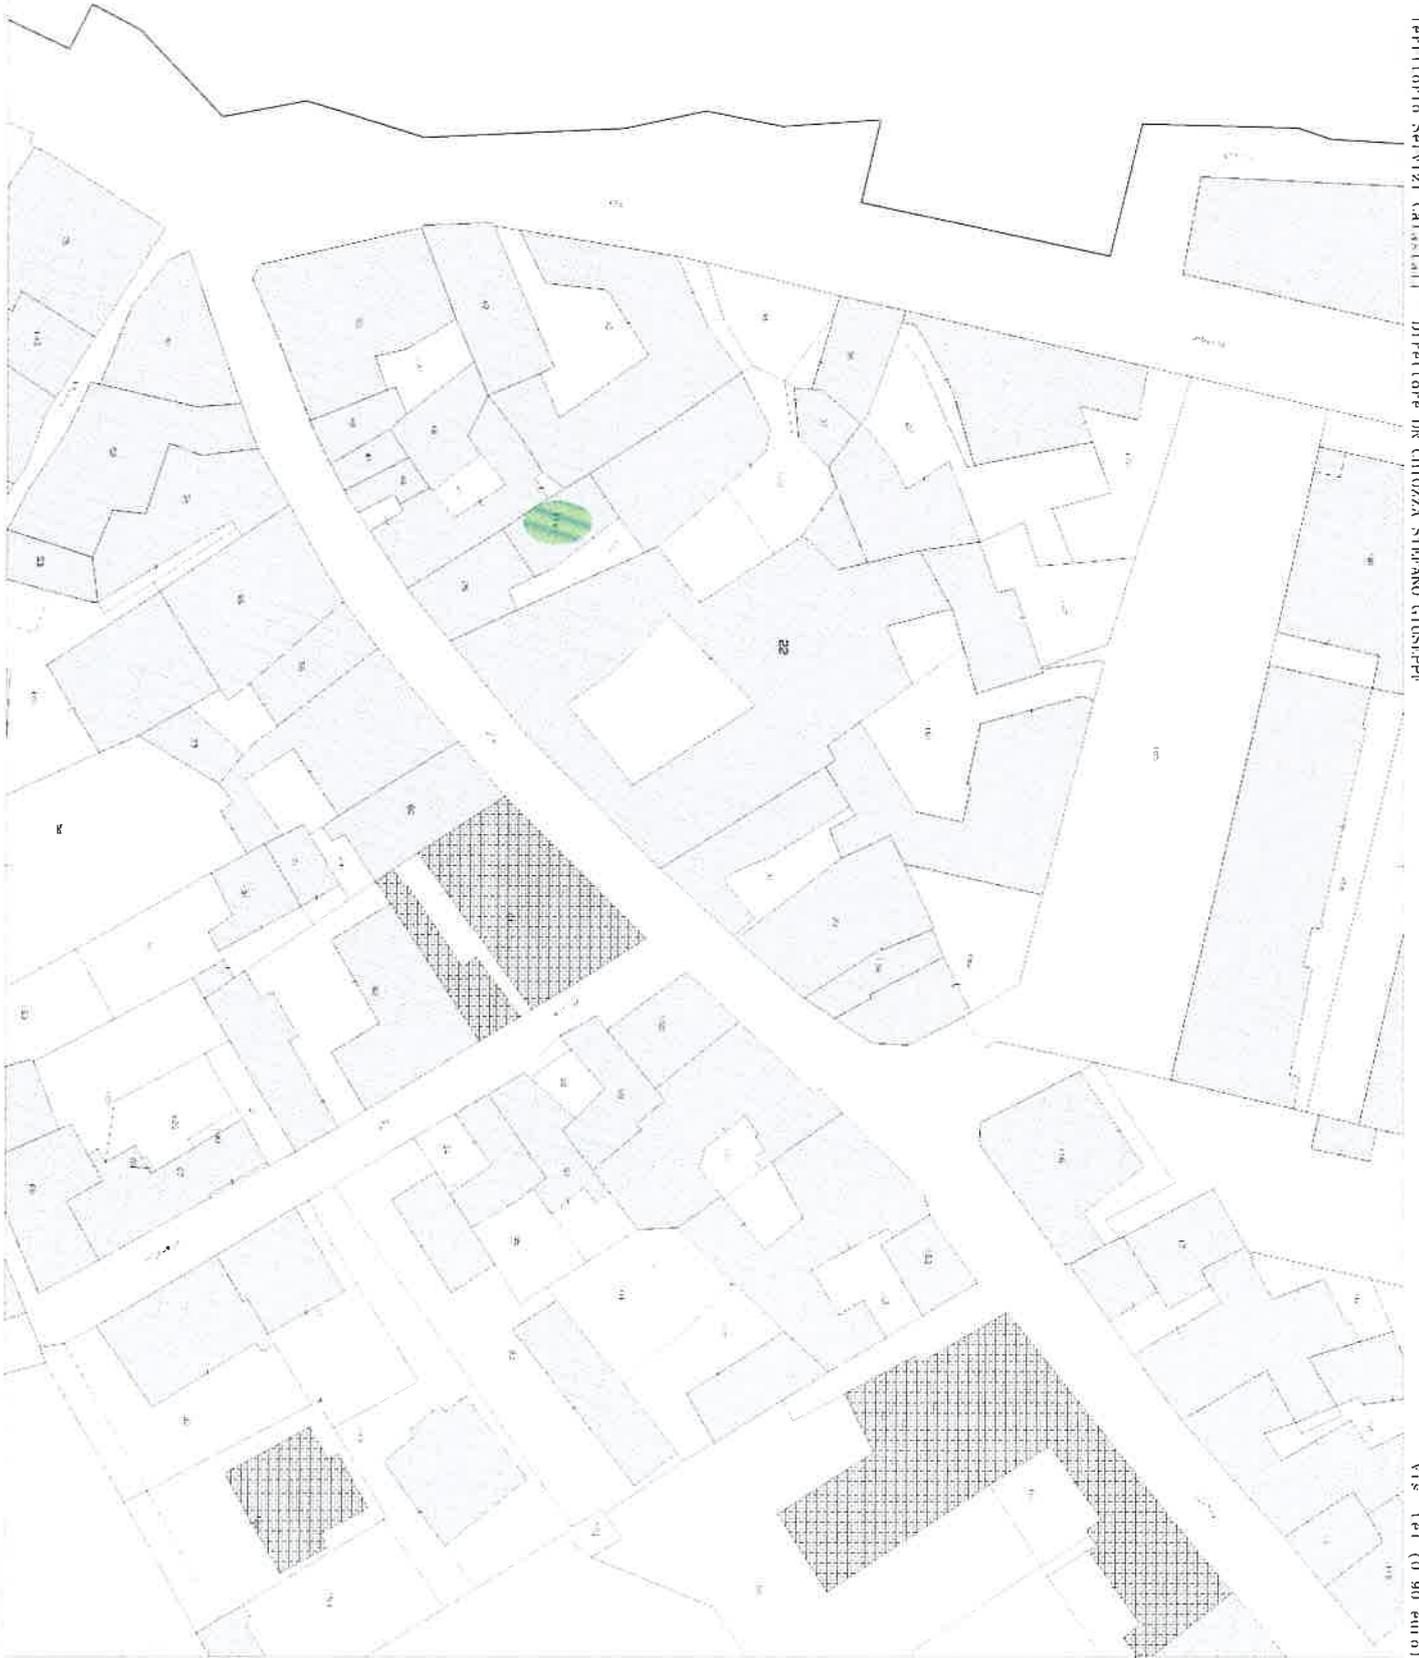

Vis. Tel. (0 90 euro)

**Agenzia del Territorio
CATASTO FABBRICATI
Ufficio Provinciale di
Torino**

Dichiarazione protocollo n. 000852146 del 02/12/2002

Planimetria di u.i.u. in Comune di Susa

Via Roma

civ. 17

Identificativi Catastali:

Sezione:

Foglio: 6

Particella: 119

Subalterno: 4

Compilata da:

Pelissero Giovanni

Iscritto all'albo:




Geometri

Prov. Torino

N. 4313

Scheda n. 1

Scala 1:200

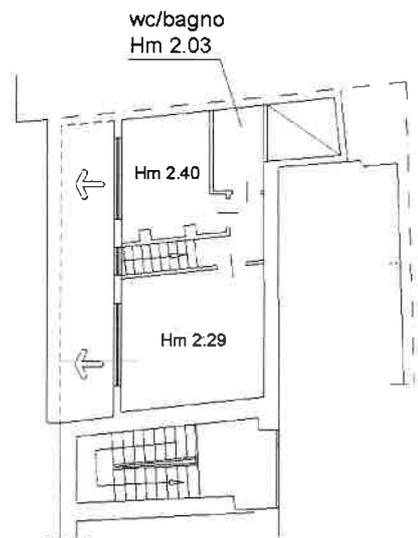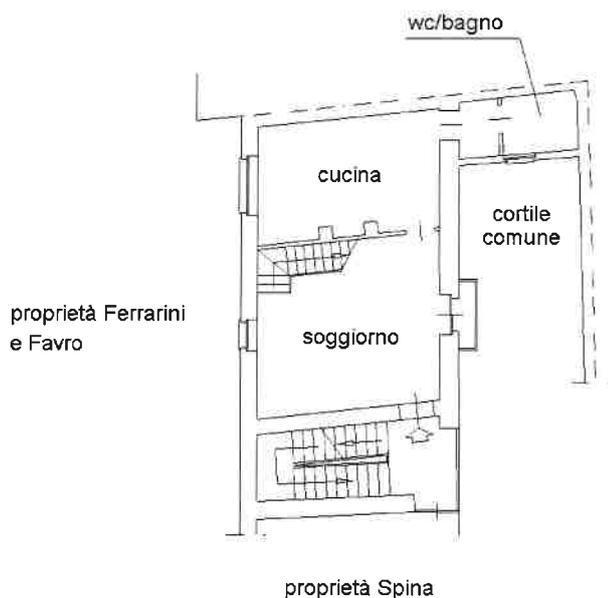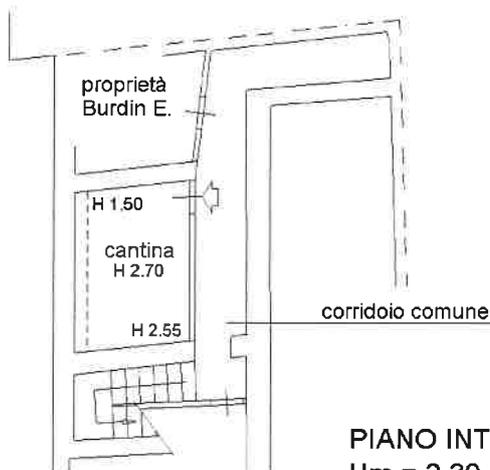

Ultima planimetria in atti

Data: 06/03/2023 - n. T192055 - Richiedente: CRPMRC74H11F335K

Totale schede: 1 - Formato di acquisizione: A4(210x297) - Formato stampa richiesto: A4(210x297)

Catasto dei Fabbricati - Situazione al 06/03/2023 - Comune di SUSA(L013) - < Foglio 6 - Particella 119 - Subalterno 4 >
VIA ROMA n. 17 Piano S1+2 - 3