



SEZIONE A-A

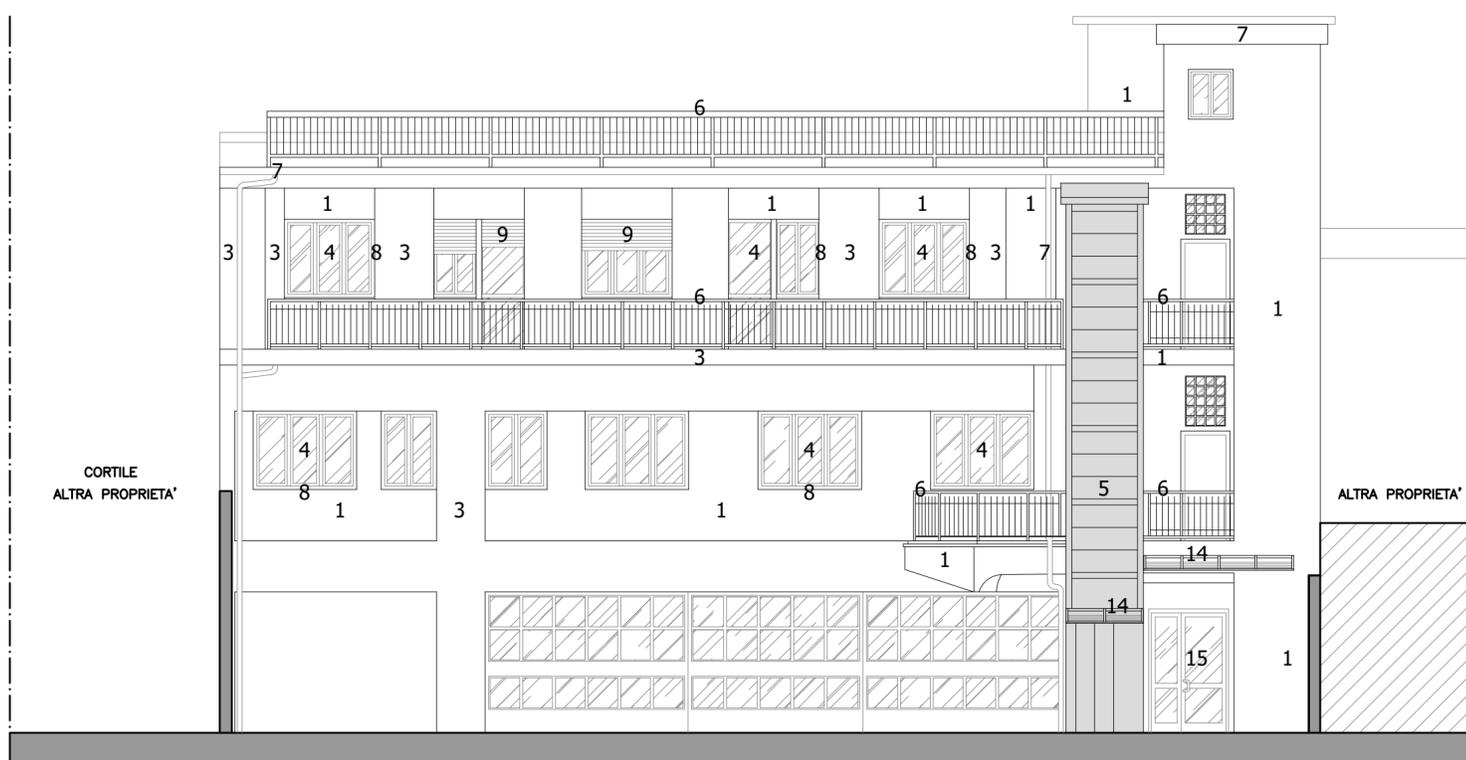

PROSPETTO SUD-OVEST VERSO VIA CERTOSA

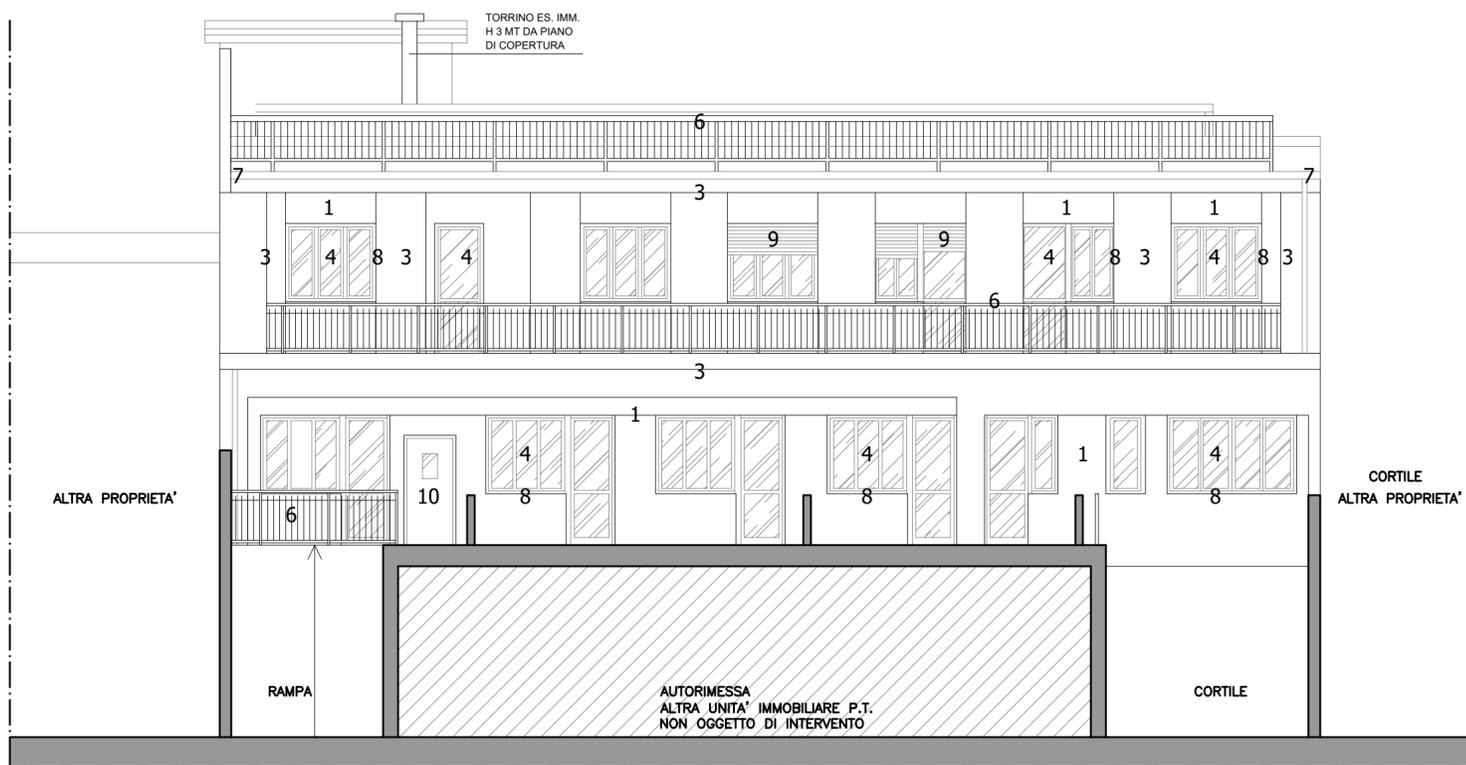

PROSPETTO NORD-EST VERSO VIA PLANA

LEGENDA MATERIALI

- |   |   |
|---|---|
| 1 FACCIATA IN INTONACO COL. GRIGIO CHIARO                                 | 8 DAVANZALI, SOGLIE E CONTORNI IN PIETRA                            |
| 2 FACCIATA IN INTONACO COL. GIALLO CHIARO                                 | 9 TAPPARELLE IN PVC COL. MARRONE CHIARO (SOLO PIANO 2)              |
| 3 FACCIATA RIVESTITA IN PIASTRELLINE COL. ROSSO SCURO                     | 10 PORTE IN METALLO COL. GIALLO CHIARO                              |
| 4 SERRAMENTI IN LEGNO COL. MARRONE CHIARO                                 | 11 PALETTI DISSUASORI IN ACCIAIO INOX                               |
| 5 NUOVO ASCENSORE ESTERNO RIVESTITO IN PANNELLI CIECHI COL. GRIGIO CHIARO | 12 SERRAMENTI MOTORIZZATI IN METALLO COL. MARRONE                   |
| 6 PARAPETTI IN METALLO COL. NERO  | 13 <del>FACCIATA RIVESTITA IN PIASTRELLINE COL. GIALLO CHIARO</del> |
| 7 LATTONERIA, PLUVIALI E CANALI DI GRONDA IN LAMIERA COL. NERO            | 14 PENSILINA IN ACCIAIO COL. GRIGIO E POLICARBONATO                 |
|   | 15 SERRAMENTI IN METALLO COL. GRIGIO SCURO                          |

CVR/CRT

TAV. N° 16b

16 FEB. 2024

Geom. Claudio Fonzari

via San Bernardo n° 13 - 20139 Milano - tel. 02/57401424 - e-mail claudio.fonzari@gmail.com

S.C.I.A. (art. 22, d.P.R. 6 giugno 2001, n. 380 - art. 19, 19-bis l.

7 agosto 1990, n. 241 - artt. 5, 6 d.P.R. 7 settembre 2010, n. 160)

RISANAMENTO CONSERVATIVO

UNITA' IMMOBILIARE IN VIALE CERTOSA n° 26 - CORPO INTERNO - MILANO

SEZIONE A-A - PROSPETTI : STATO DI PROGETTO

1 : 100