

**Agenzia delle Entrate
CATASTO FABBRICATI
Ufficio Provinciale di
Campobasso**

Dichiarazione protocollo n. CB0152346 del 11/12/2017

Planimetria di u.i.u. in Comune di Termoli

Via Cristoforo Colombo

civ. SNC

Identificativi Catastali:

Sezione:
Foglio: 12
Particella: 1372
Subalterno: 195

Compilata da:
Oliveri Del Castillo Paolo
Iscritto all'albo:
Geometri



Prov. Isernia

N. 607

Scheda n. 1

Scala 1:200

PIANO QUINTO H: 2.70 Mt

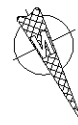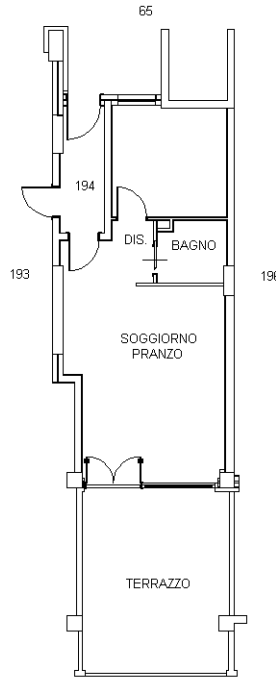

Ultima planimetria in atti