

**Agenzia del Territorio
CATASTO FABBRICATI
Ufficio Provinciale di
Milano**

Dichiarazione protocollo n. _____ del _____
Planimetria di u.i.u. in Comune di Milano
Via Rogoredo _____

civ. SC

Identificativi Catastali:

Sezione:
Foglio: 616
Particella: 349
Subalterno: 755


Compilata da:
Colombo Silvano
Iscritto all'albo:
Geometri

Prov. Milano

N. 8465

Scheda n. 1

Scala 1:200

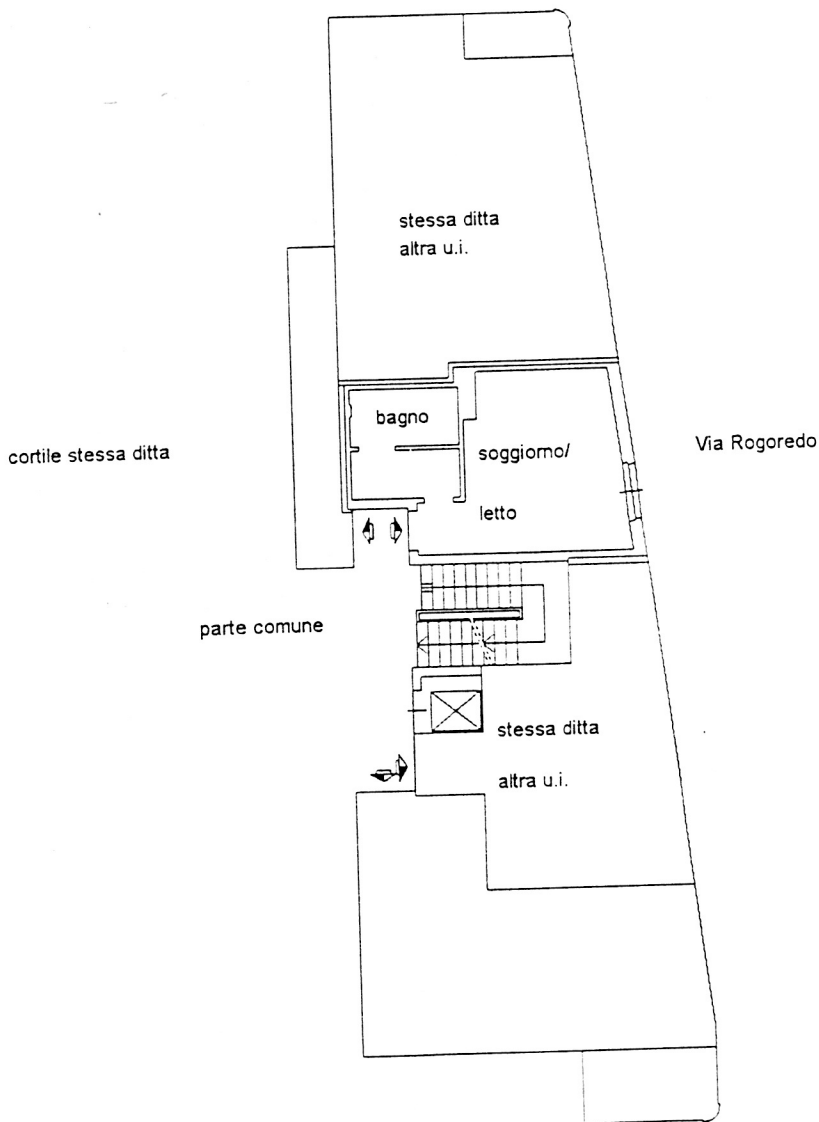

PIANO SECONDO H= 2.70

