




PROGETTO _ Pianta Coperture_1:100

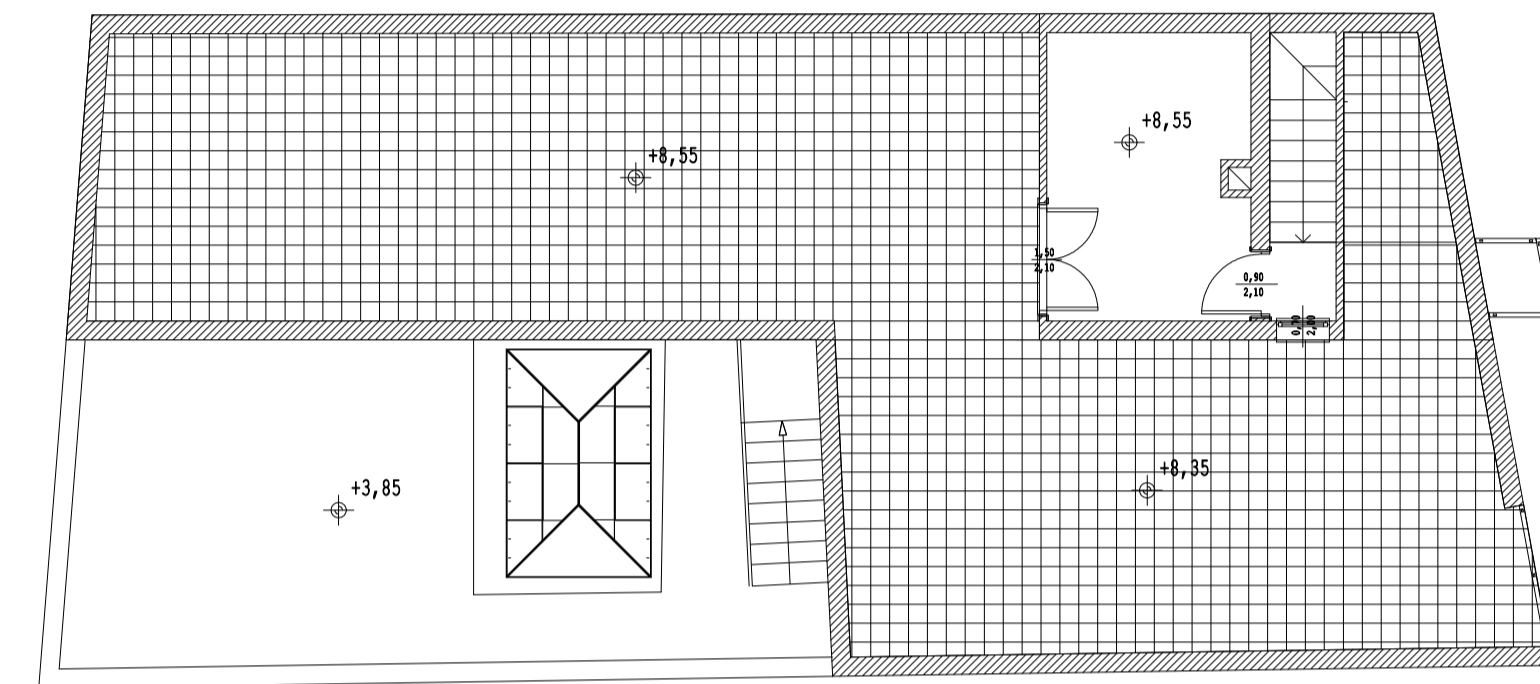



PROGETTO _ Pianta VANO TECNICO_1:100

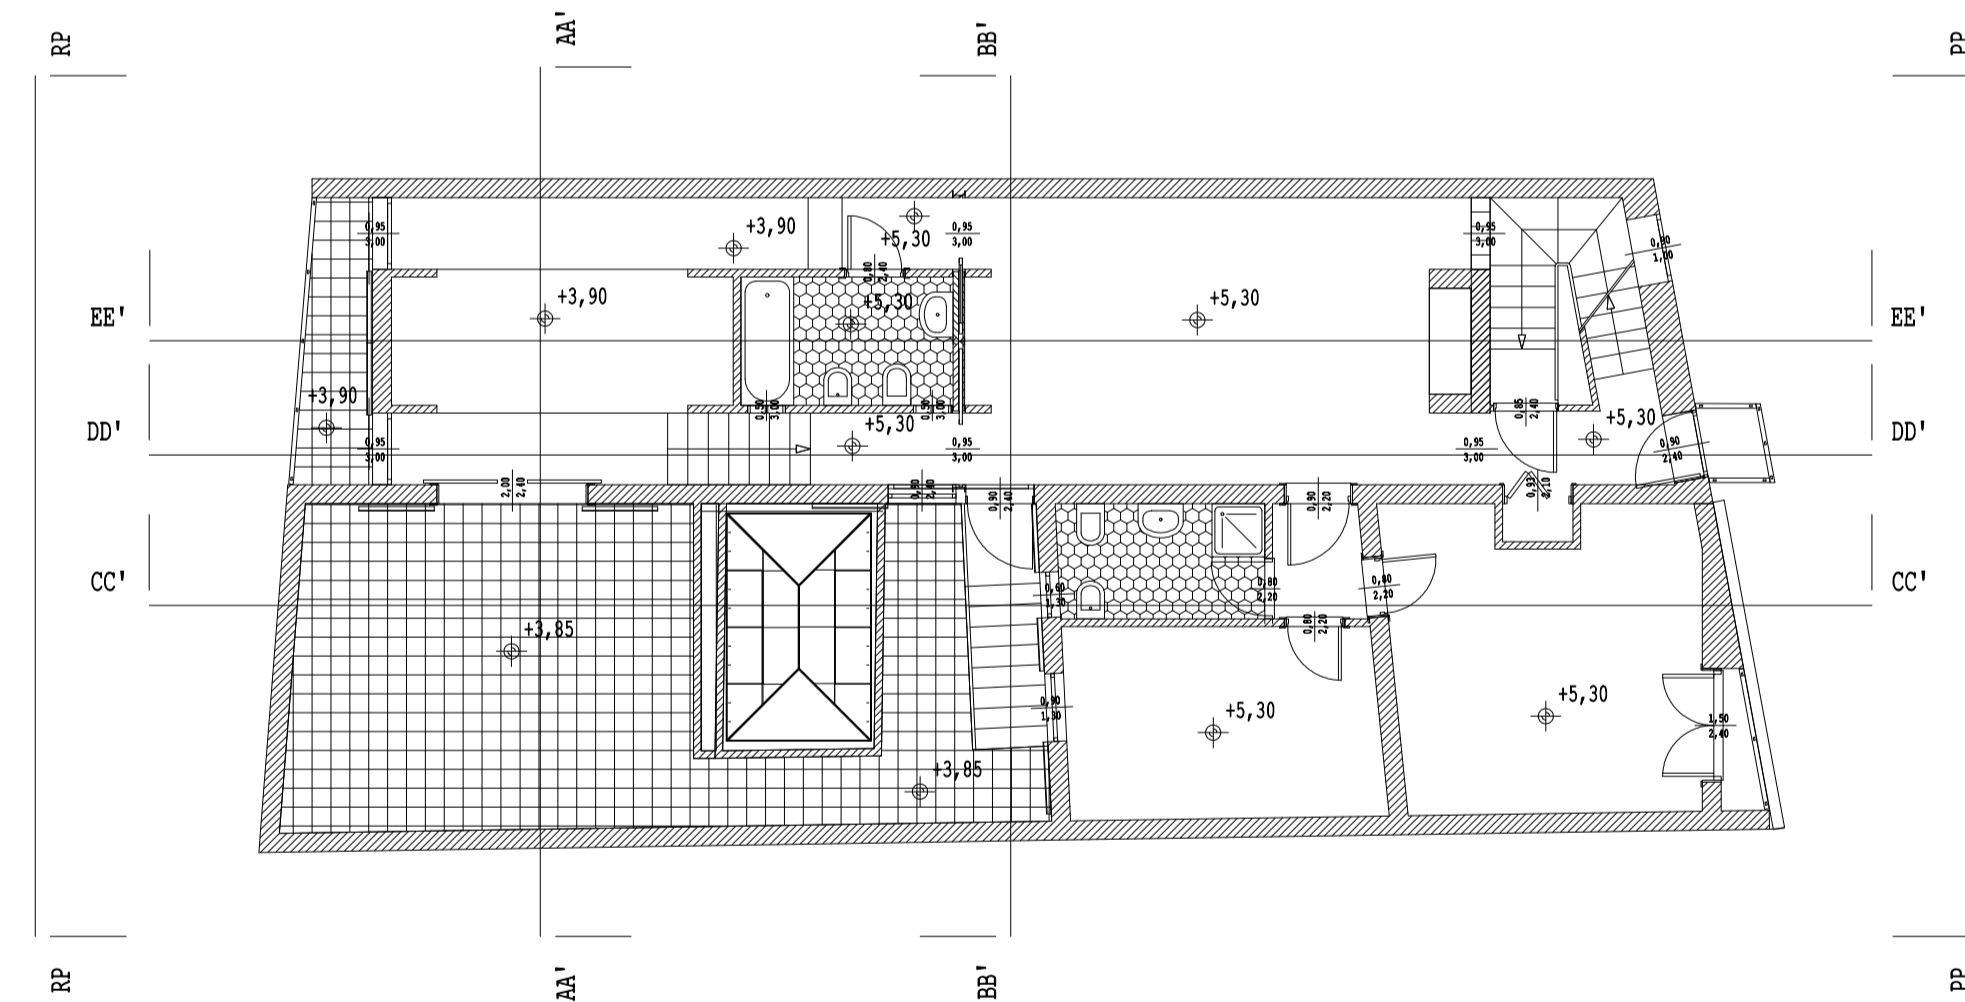


PROGETTO _ Pianta PIANO PRIMO_1:100

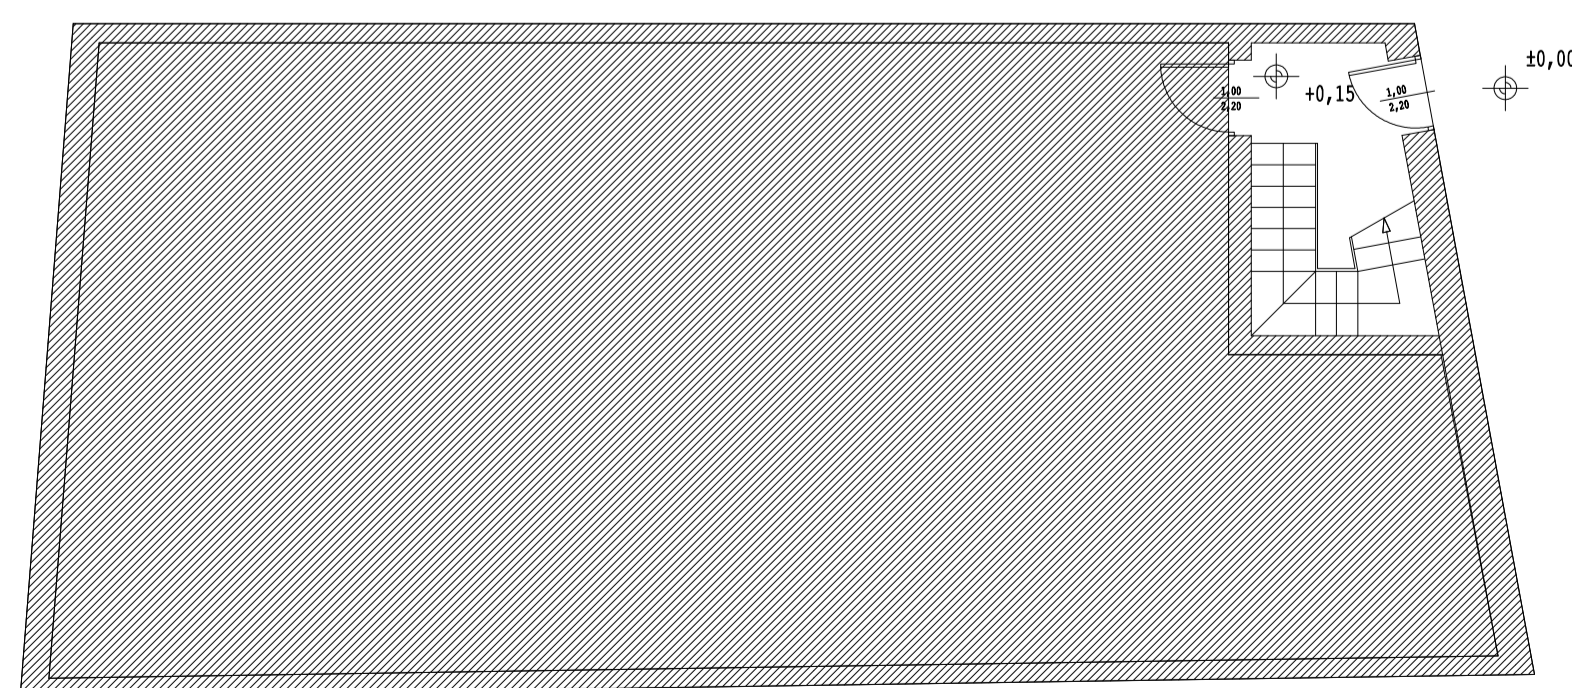


PROGETTO _ Pianta PT Vano scala _1:100

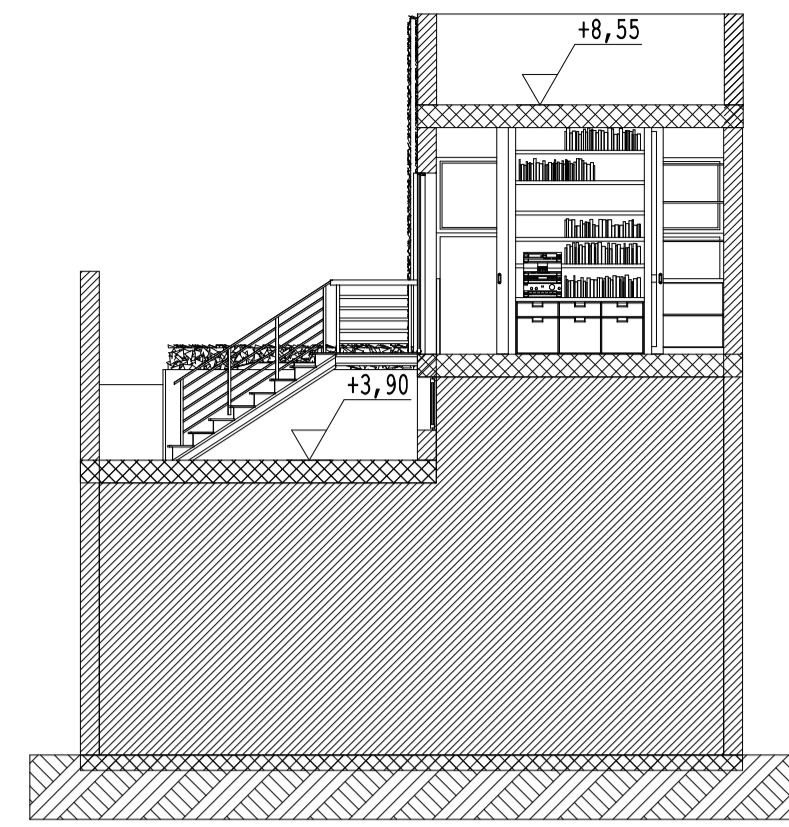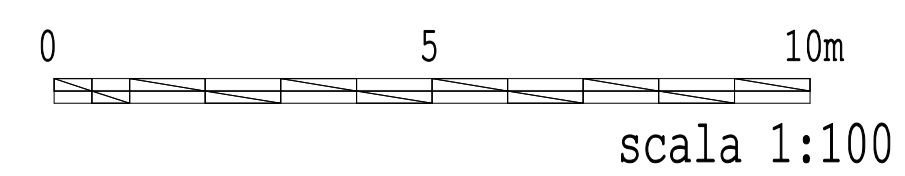


PROGETTO _ Sezione BB' 1:100

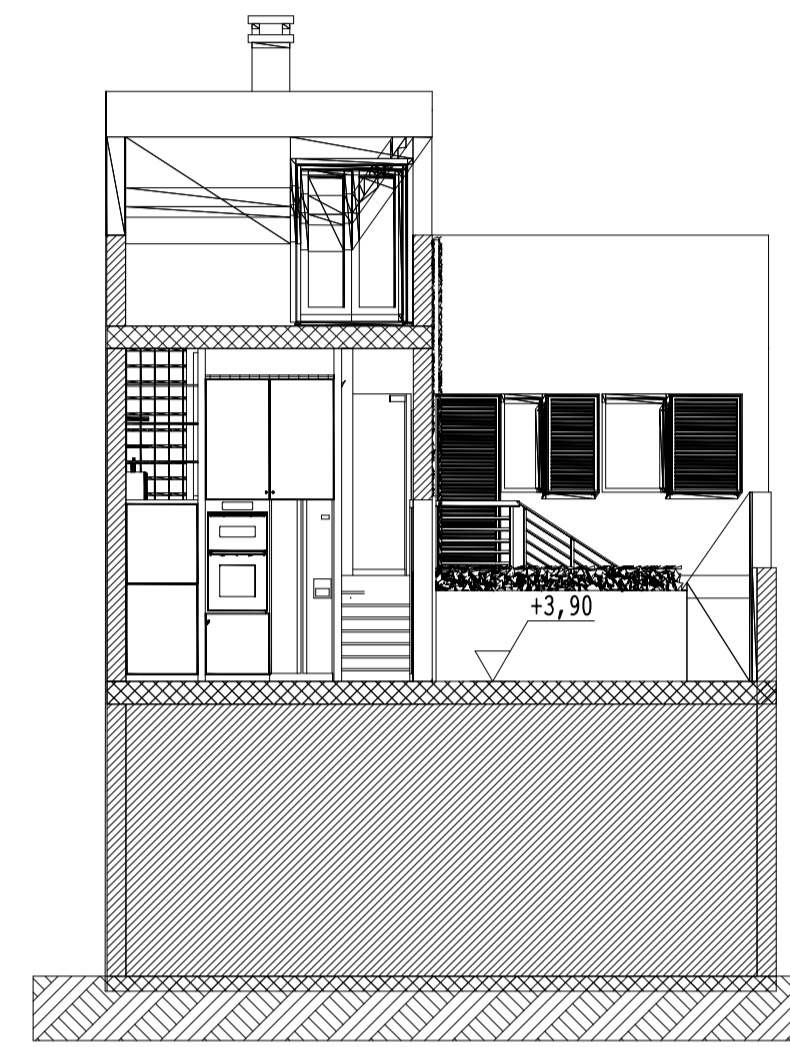


PROGETTO _ Sezione AA' 1:100

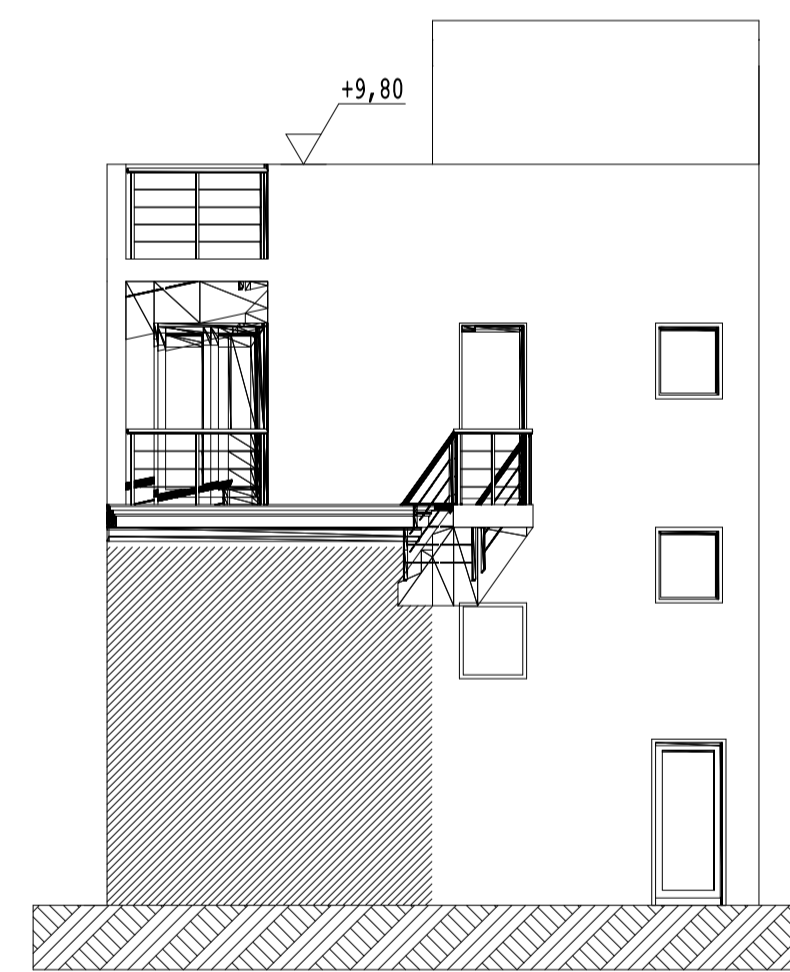


PROGETTO _ Prospetto Principale_1:100

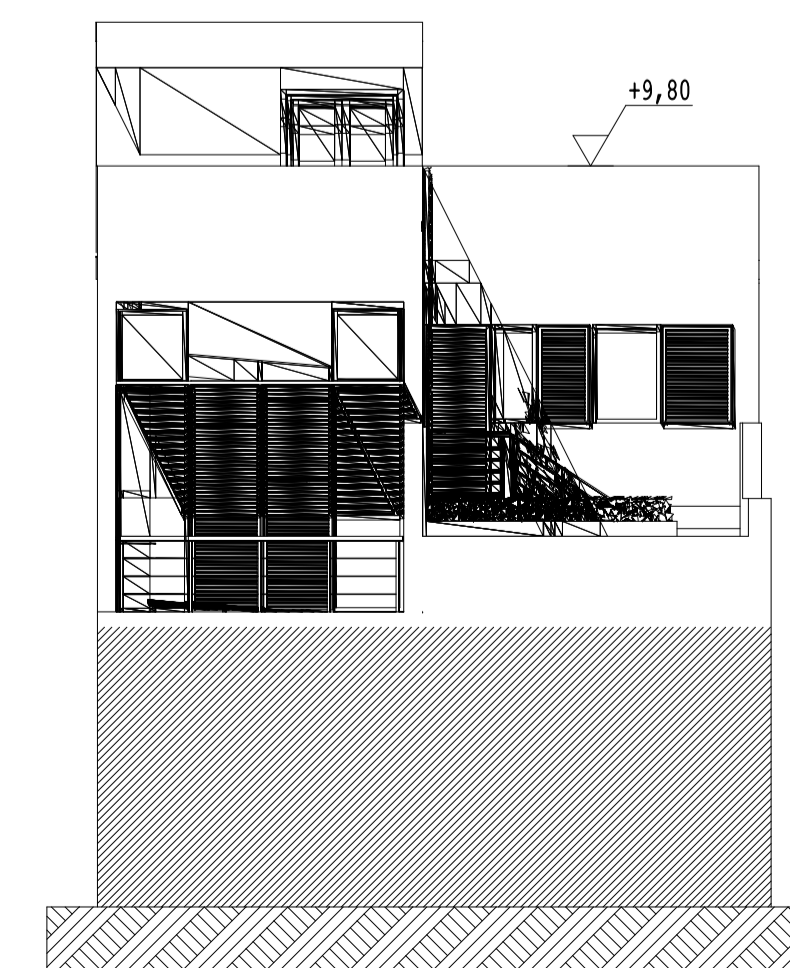


PROGETTO _ Prospetto Posteriore_1:100

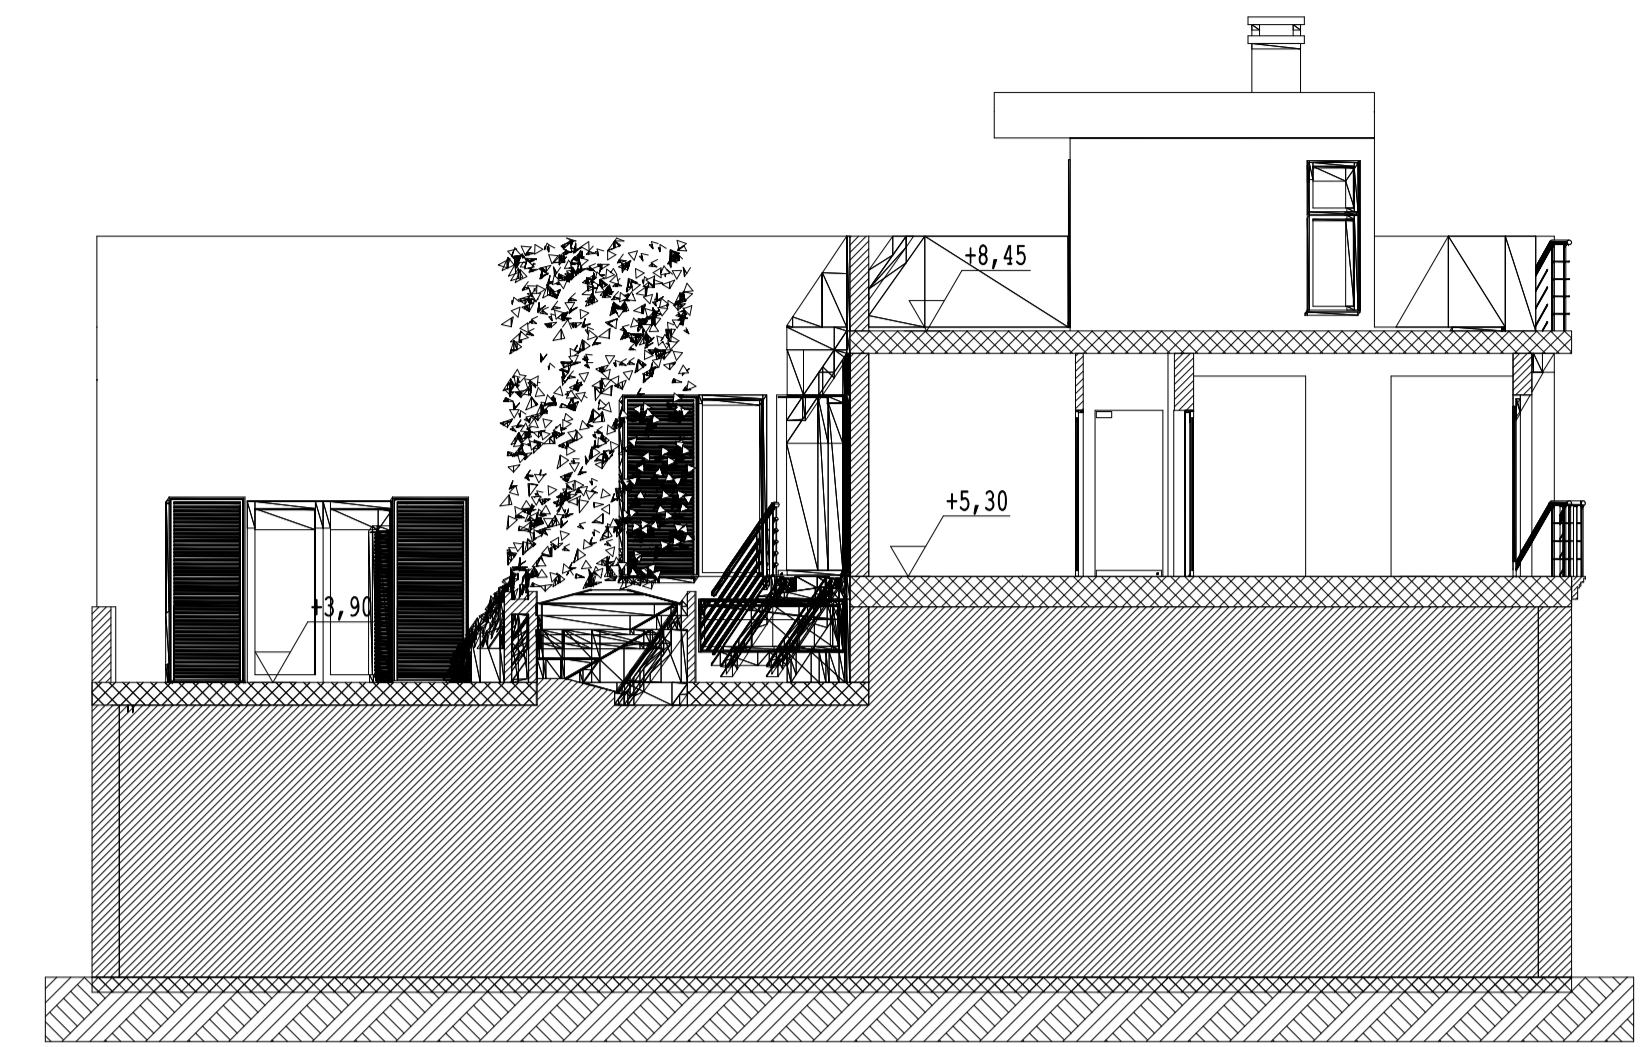

PROGETTO _ Sezione CC' 1:100

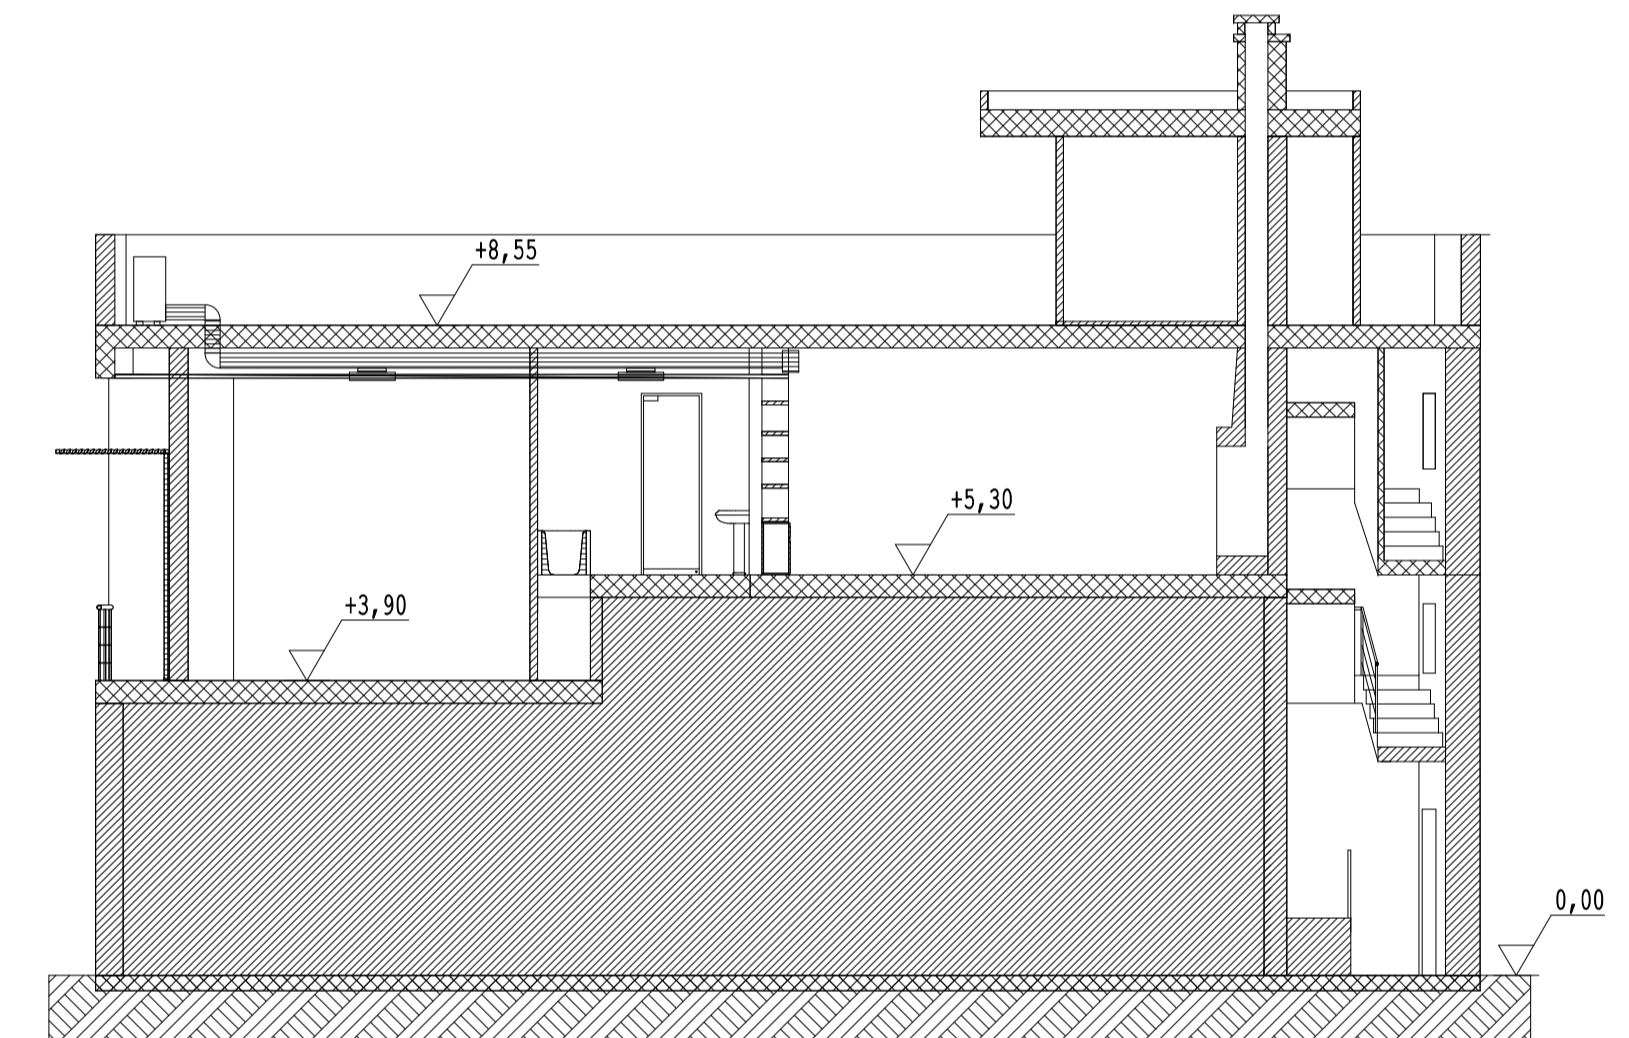

PROGETTO _ Sezione EE' 1:100

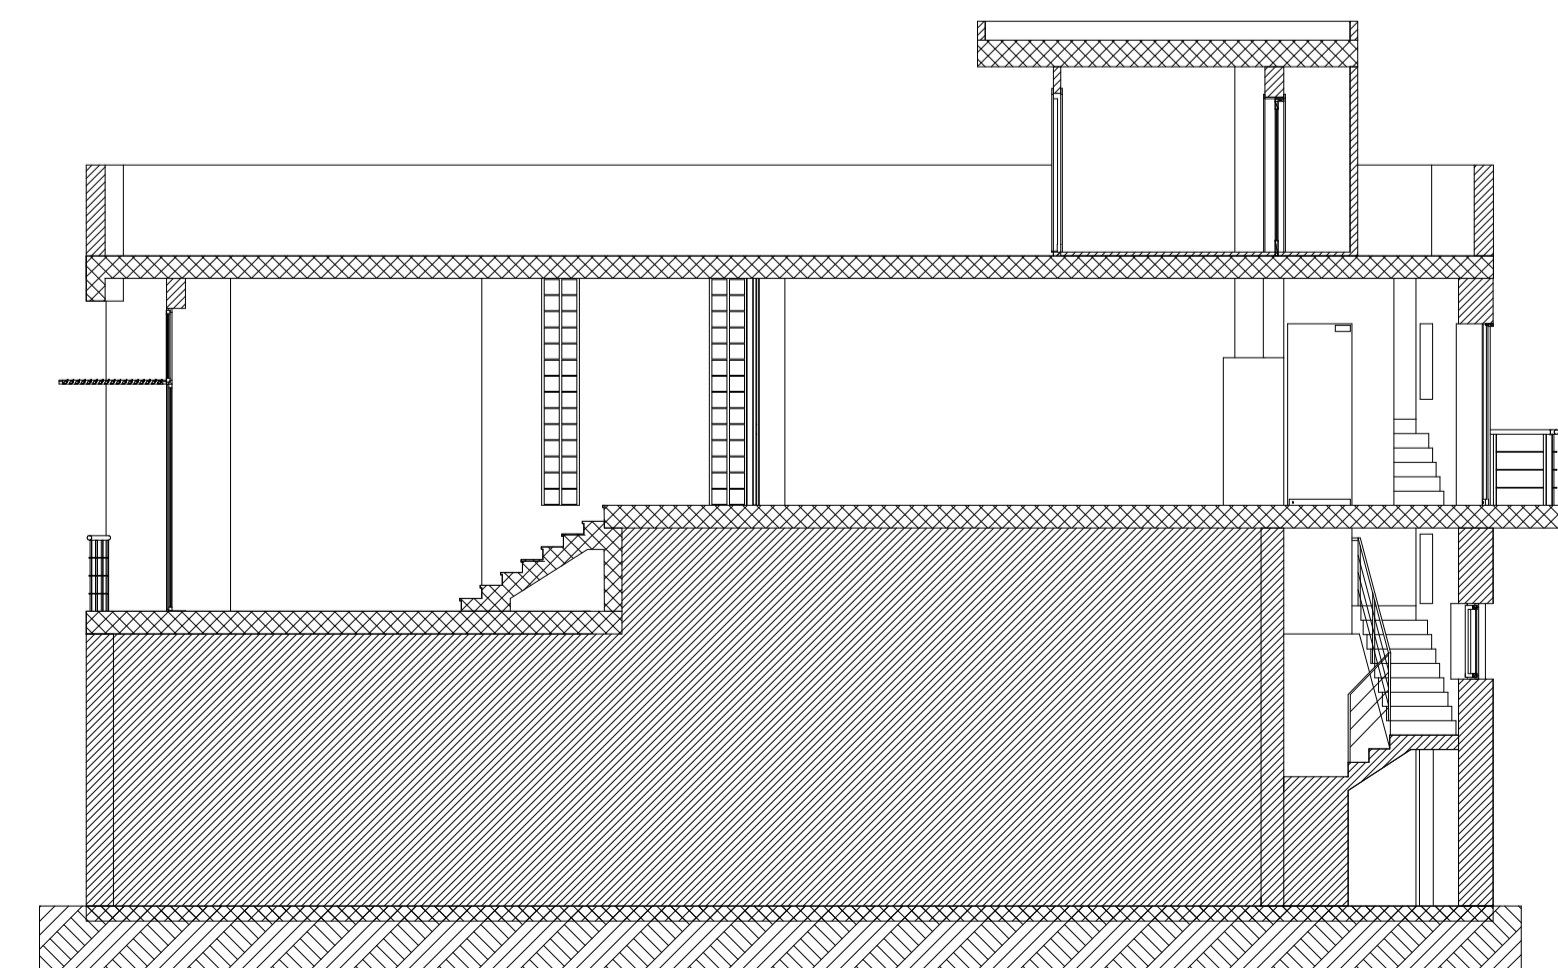

PROGETTO _ Sezione DD' 1:100