

**Agenzia del Territorio
CATASTO FABBRICATI
Ufficio Provinciale di
Sondrio**

Dichiarazione protocollo n. 000079915 del 21/05/2002

Planimetria di u.i.u. in Comune di Tresivio

Via Piedo

civ. 123

Identificativi Catastali:

Sezione:

Foglio: 11

Particella: 529

Subalterno: 4

Compilata da:

D'alessandro Marco

Iscritto all'albo:

Architetti


Prov. Sondrio

N. 128

Scheda n. 1

Scala 1:200

PIANO SECONDO

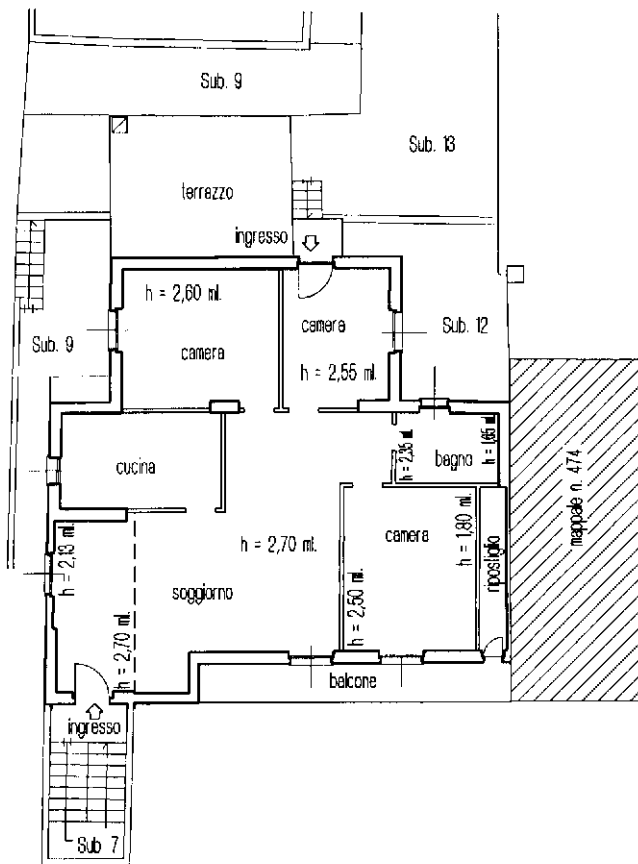

ORIENTAMENTO

Catasto dei Fabbricati - Situazione al 22/09/2023 - Comune di TRESVIO(L.392) - < Foglio 11 - Particella 529 - Subalterno 4 >
VIA PIEDO n. 123 Piano 2

Ultima planimetria in atti