

Agenzia delle Entrate
CATASTO FABBRICATI
Ufficio Provinciale di
Roma

Dichiarazione protocollo n. RM1313888 del 13/12/2013

Planimetria di u.i.u. in Comune di Roma

Viale Dei Tre Denari (fiumicino)

civ. 476

Identificativi Catastali:

Sezione:

Foglio: 697

Particella: 331

Subalterno: 90

Compilata da:
Castelli Lello

Iscritto all'albo:
Geometri

Prov. Roma

N. 4163

Scheda n. 1



Scala 1:100

ABITAZIONE
Secondo Piano - Edificio C - Int. 13
H = 2.70

Conf. F. 697 P.IIa 331 Sub. 91

Conf. F. 697 P.IIa 331 Sub. 78

Conf. F. 697 P.IIa 331 Sub. 95

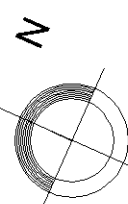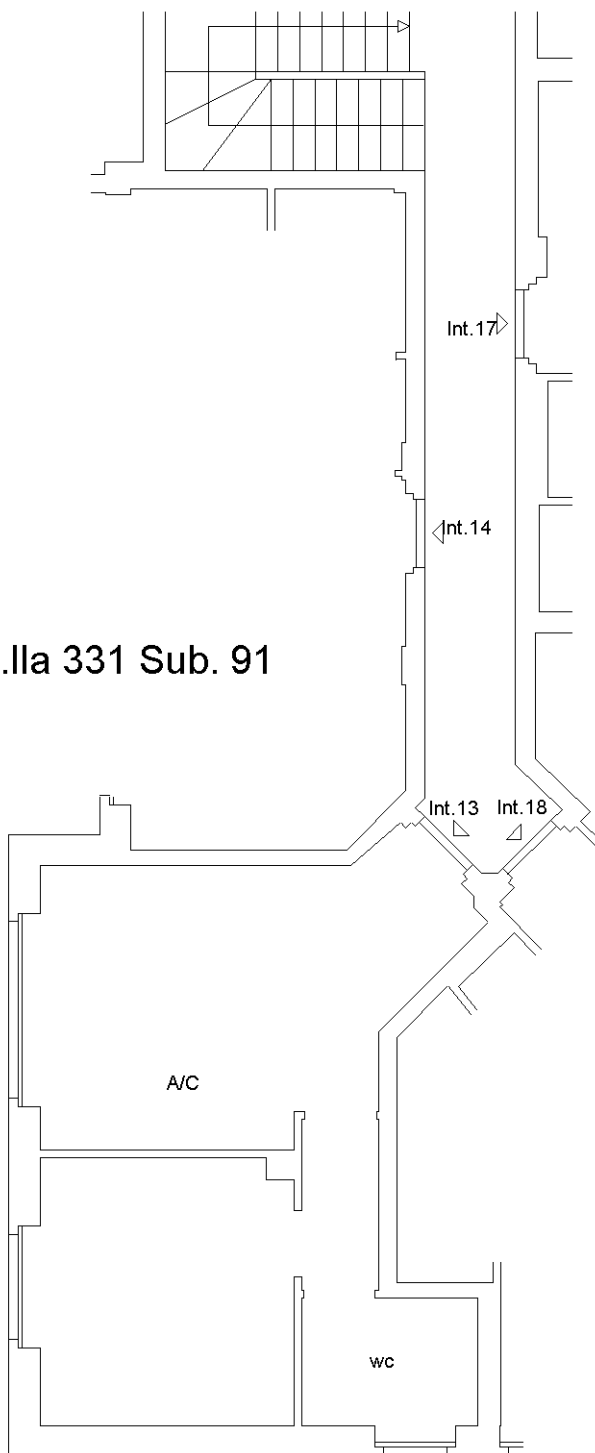

ORIENTAMENTO

Ultima planimetria in atti