




NUOVO CATASTO EDILIZIO URBANO

(R. DECRETO-LEGGE 13 APRILE 1939, N. 652)

Planimetria dell'immobile situato nel Comune di REGGELLO Via ARIOSTO, 41 (SALTINO)

Ditta BISES LUCIANO, n.a. ROMA, il 13.11.1921, P.1/4 - BISES ULRICO, n.a. ROMA, il 13.11.1921, P.1/4 - BISES RUGGERO *

Allegata alla dichiarazione presentata all'Ufficio Tecnico Erariale di FIRENZE

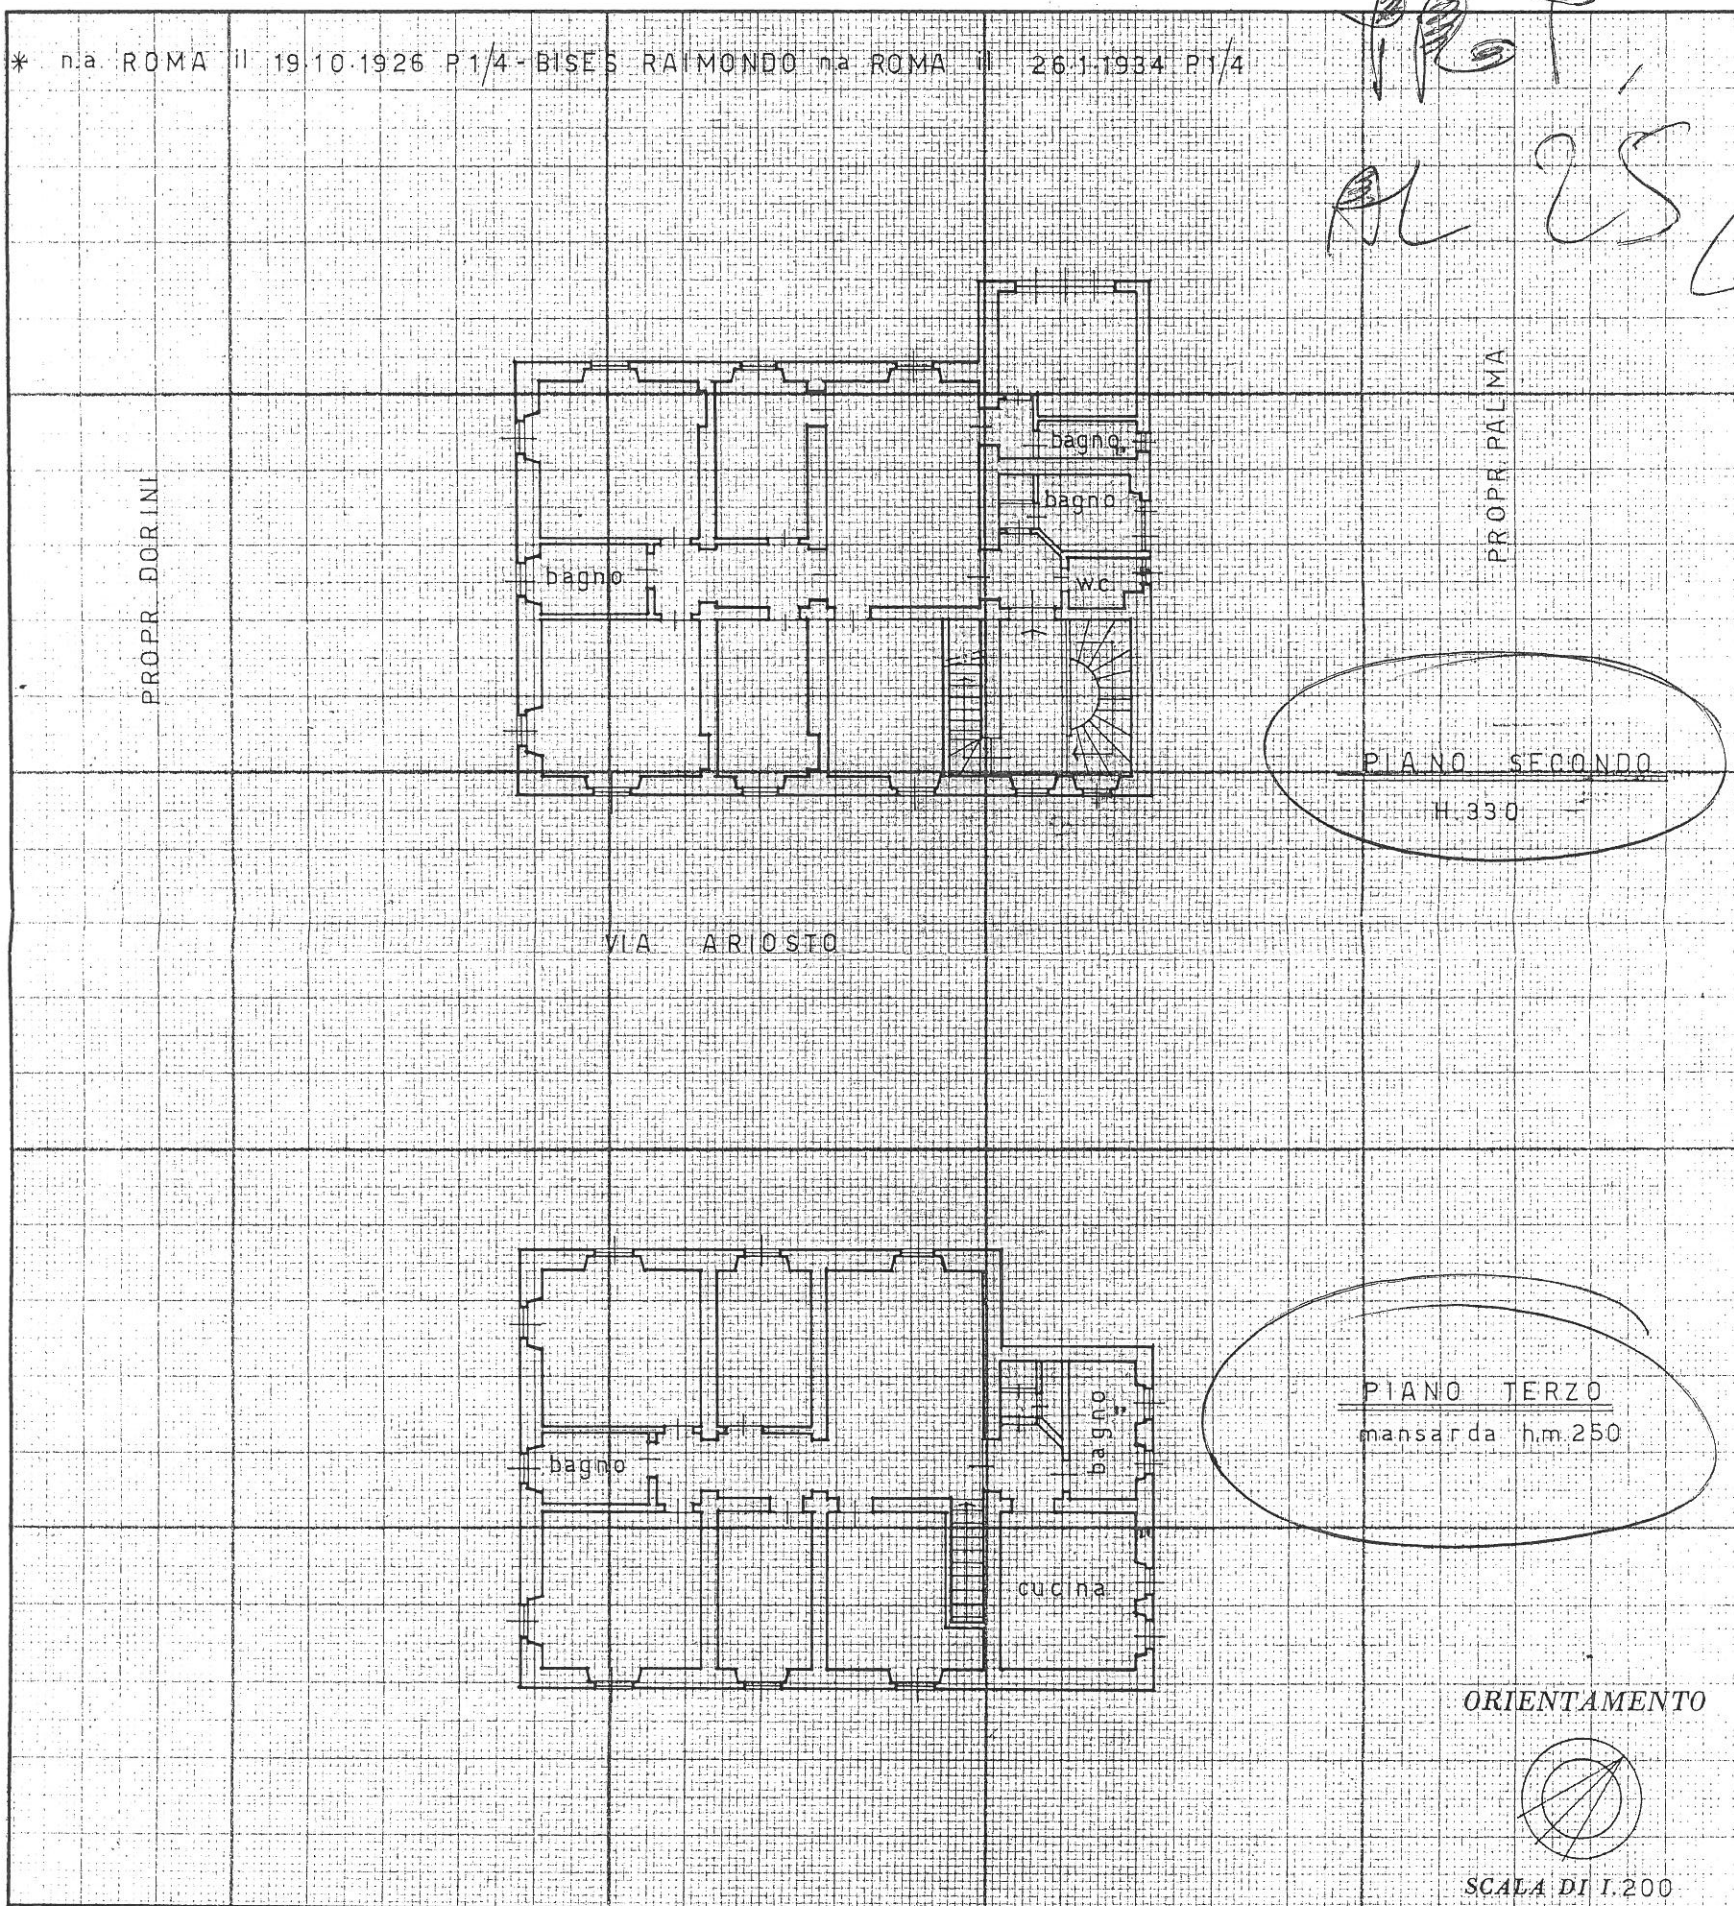

SPAZIO RISERVATO PER LE ANNOTAZIONI D'UFFICIO

DATA
PROT. N°
SOSTITUISCE PLANIMETRIA
FOGLIO 27 P.lla 71. SUB. 3

Compilata dal ARCHITETTO
(Titolo, nome e cognome del tecnico)
MAURO TOGNACCINI

Iscritto all'Albo degli architetti
della Provincia di FI

DATA 8-7-86

Firma: Mauro Tognaccini

