

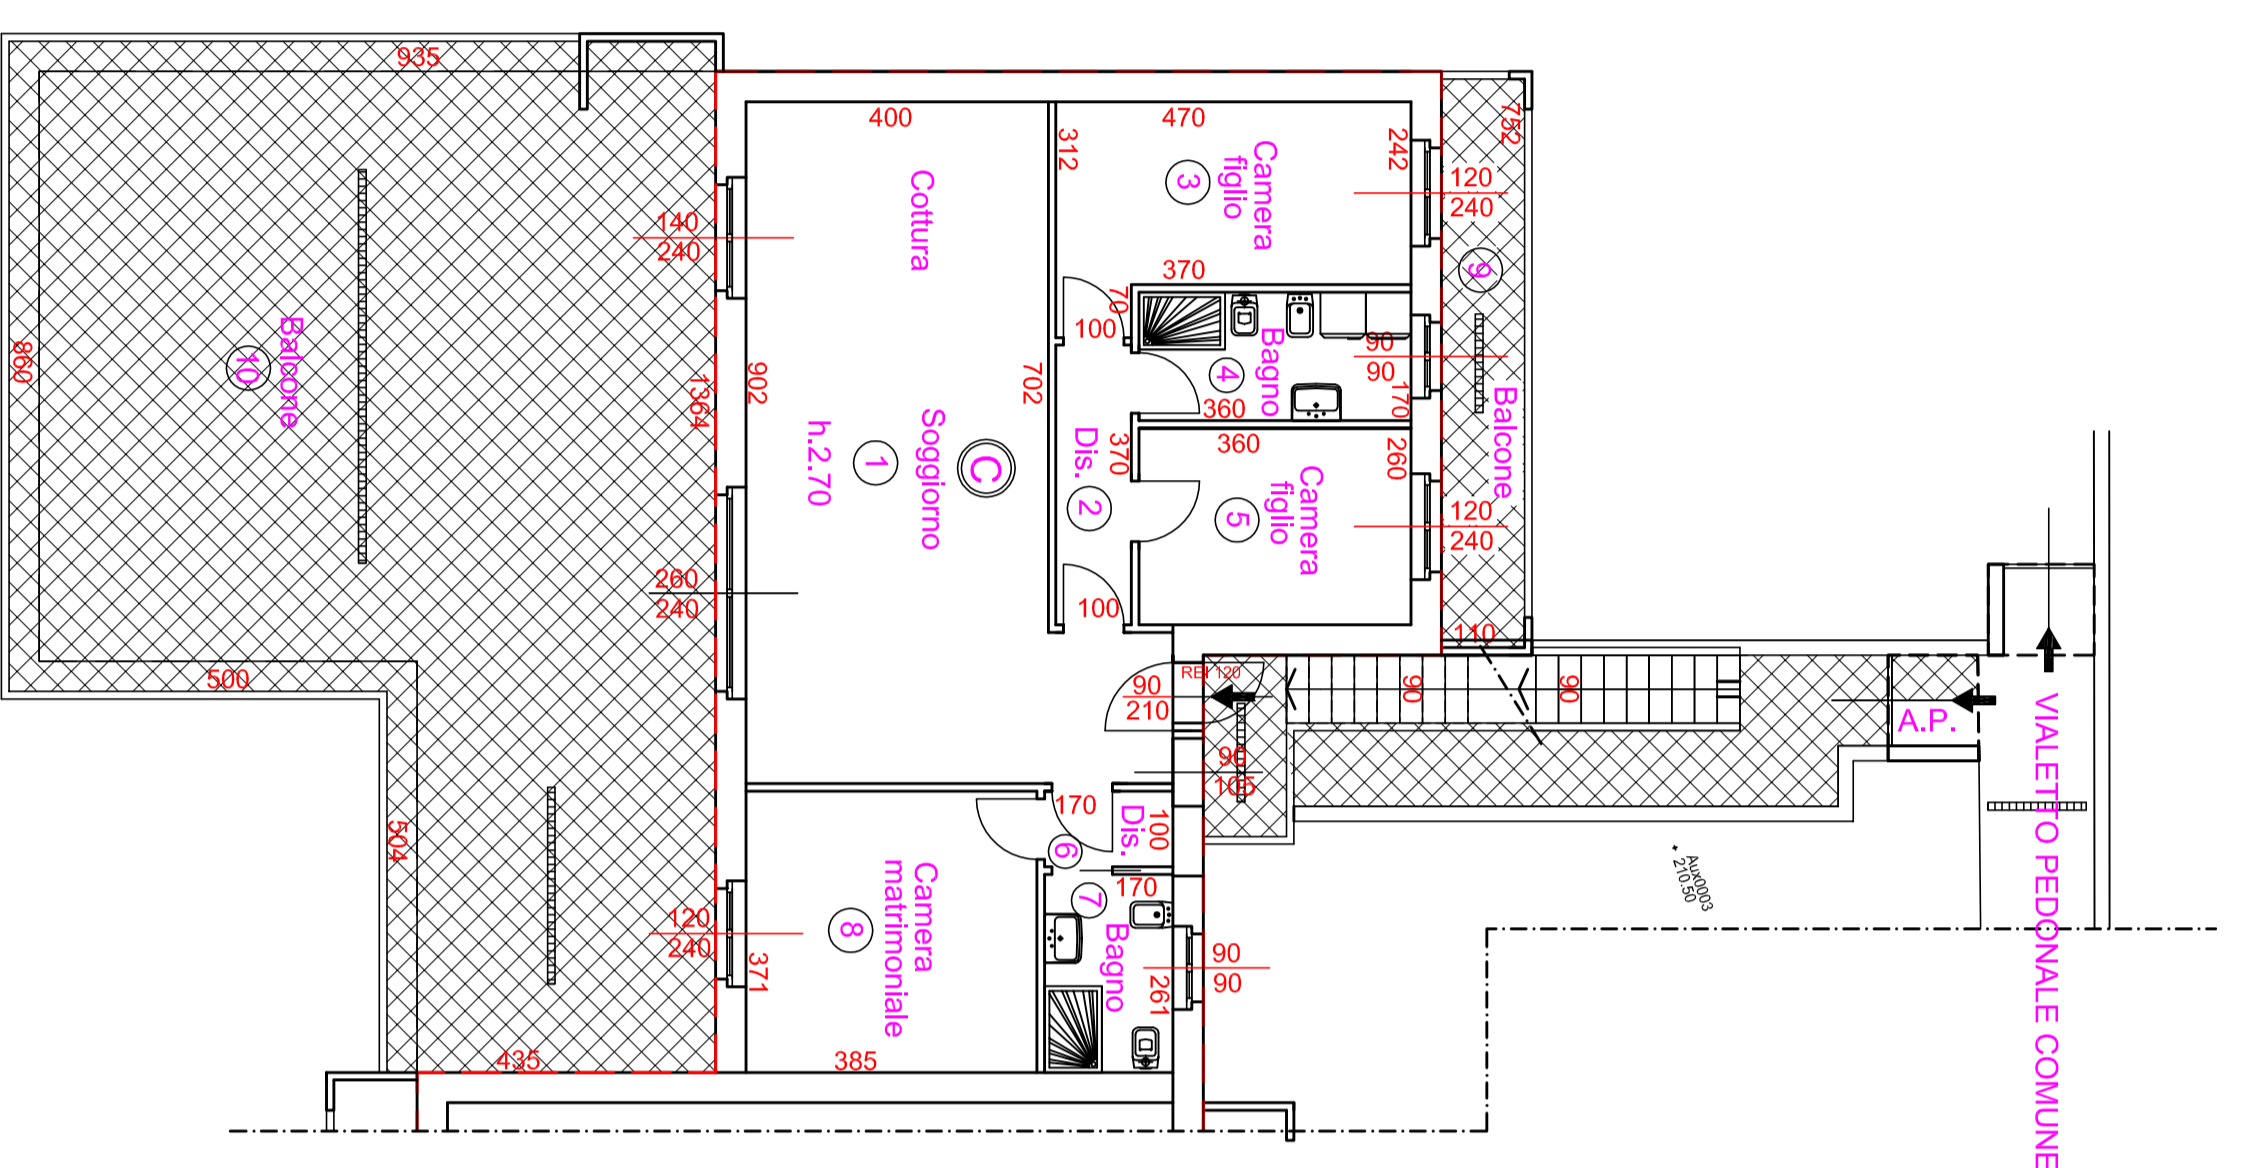
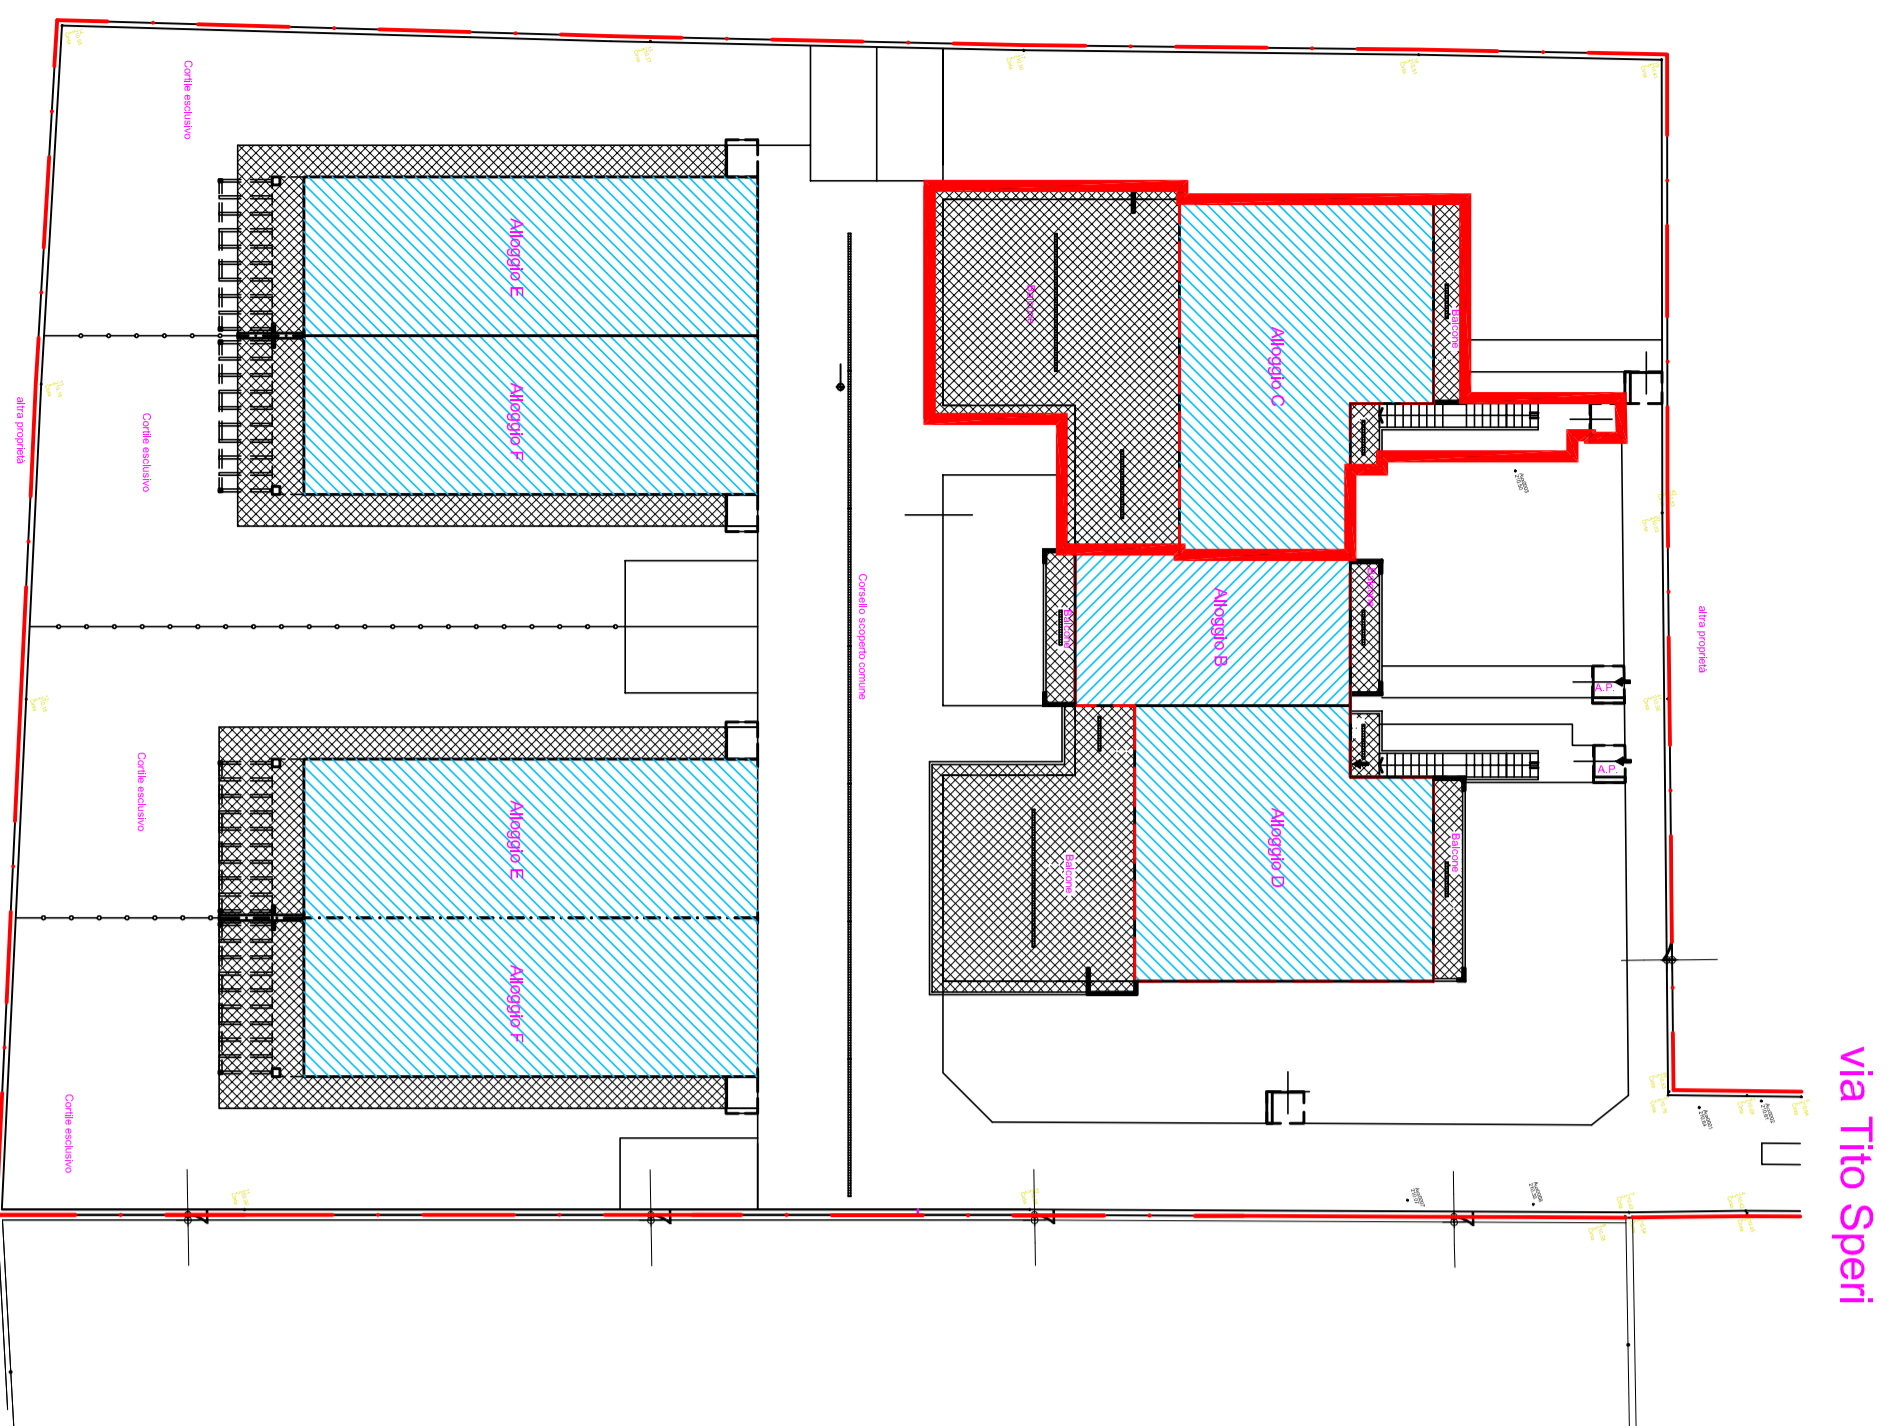


Alloggio	Tipologia	Superficie commerciale (mq)	Sup raggrangiate
C	Alloggio Piano terra	111,01	0
ATTICO	Alloggio Piano primo	30,02	11,01
	Autonessa	117,36	15,01
	Balconi	33,98	39,12
	Cortile e camminamenti		3,40
			<b>188,54</b>

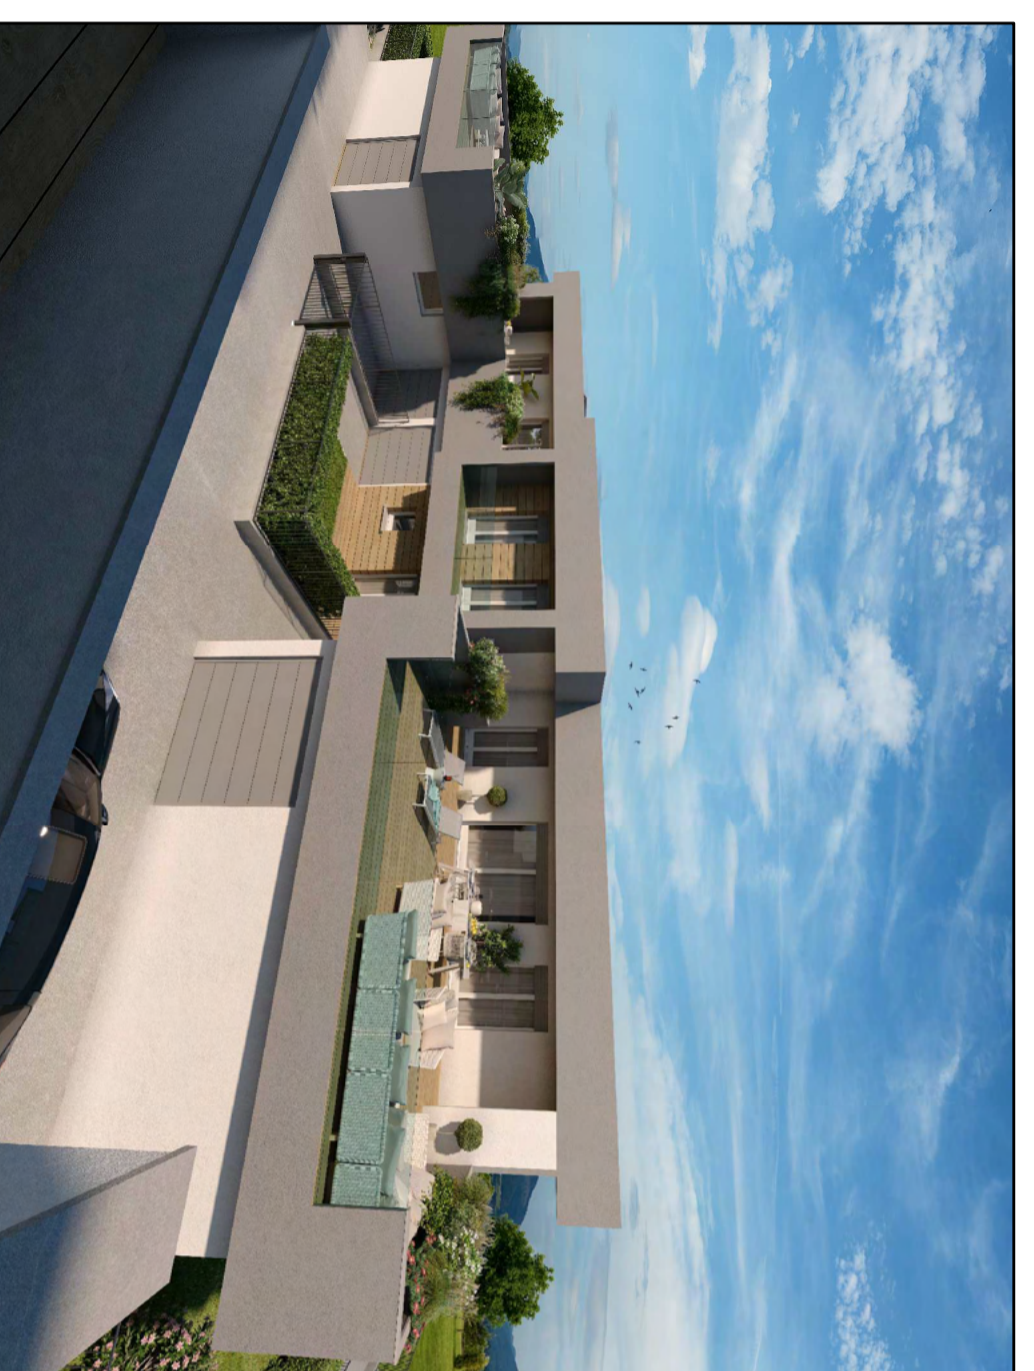

PIANTA PIANO PRIMO

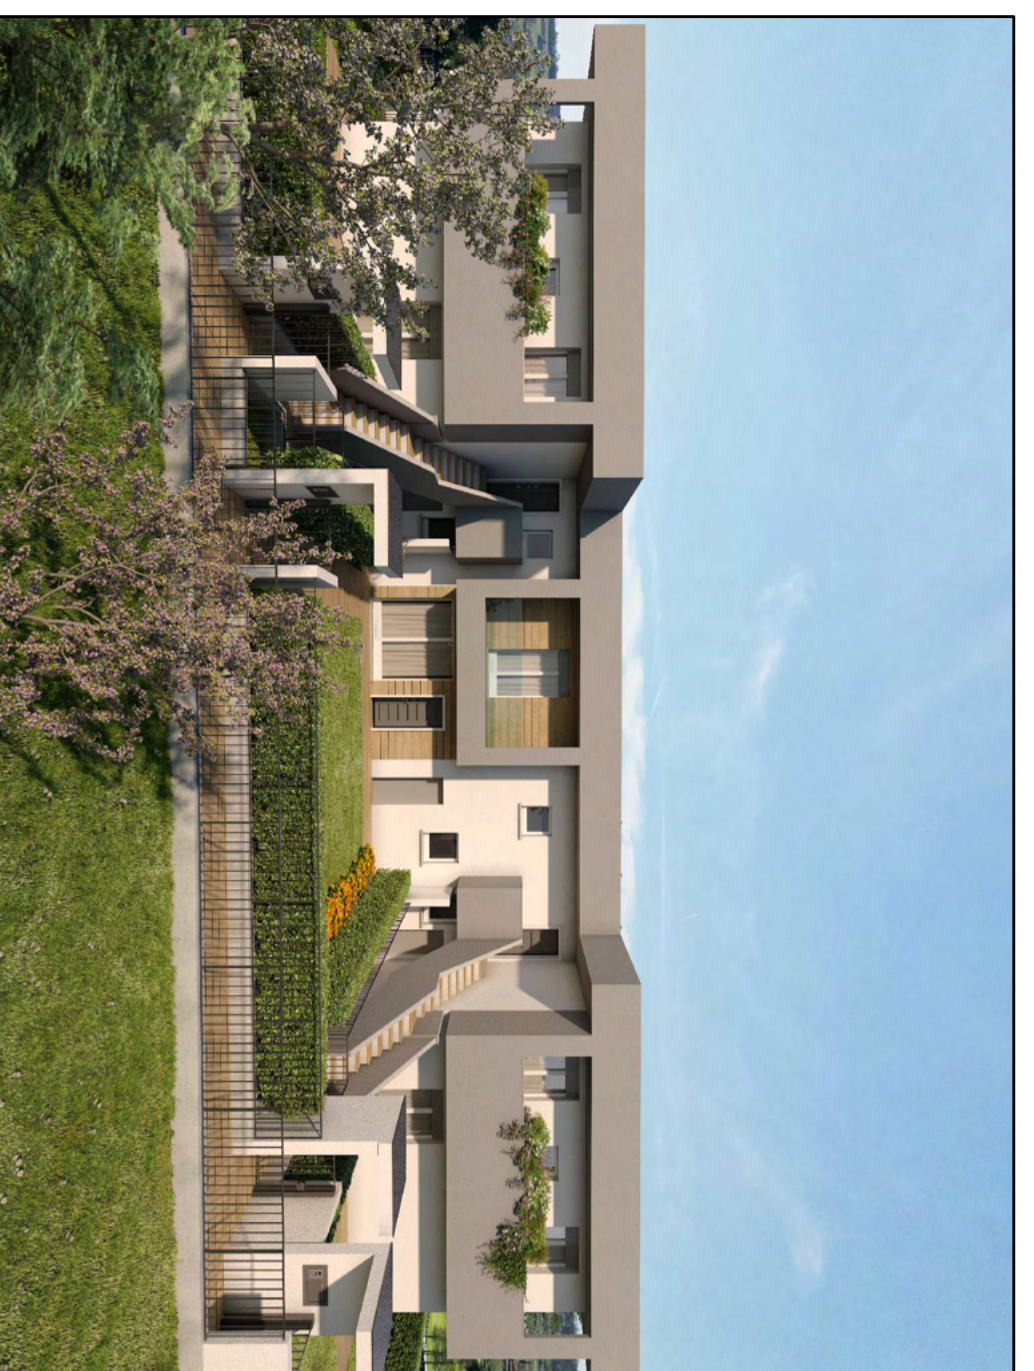

PIANTA PIANO PRIMO

ATTICO C  
 RESIDENZA AURORA - CORTE FRANCA (BS)  
 PIANTE 1:100 - 1:50

Redazione Tavola e Progetto: Arch. Alessio G. Negri  
 Studio: via Bergamo n° 35 - 24055 Cologno al Serio (Bg) Tel. 035897411 - email: ufficiocnc@gmail.com

