


MINISTERO DELL'INTERNO
 DIPARTIMENTO DEL TERRITORIO
CATASTO EDILIZIO URBANO (RD. 13-4-1939 n. 652)
 in Comune di **FIENTANA** via **PALOTREBARESE**
 Planimetria di u.t.u. in Comune di FIENTANA civ. 221
 MOD. 1/11 F. 10/1000/986

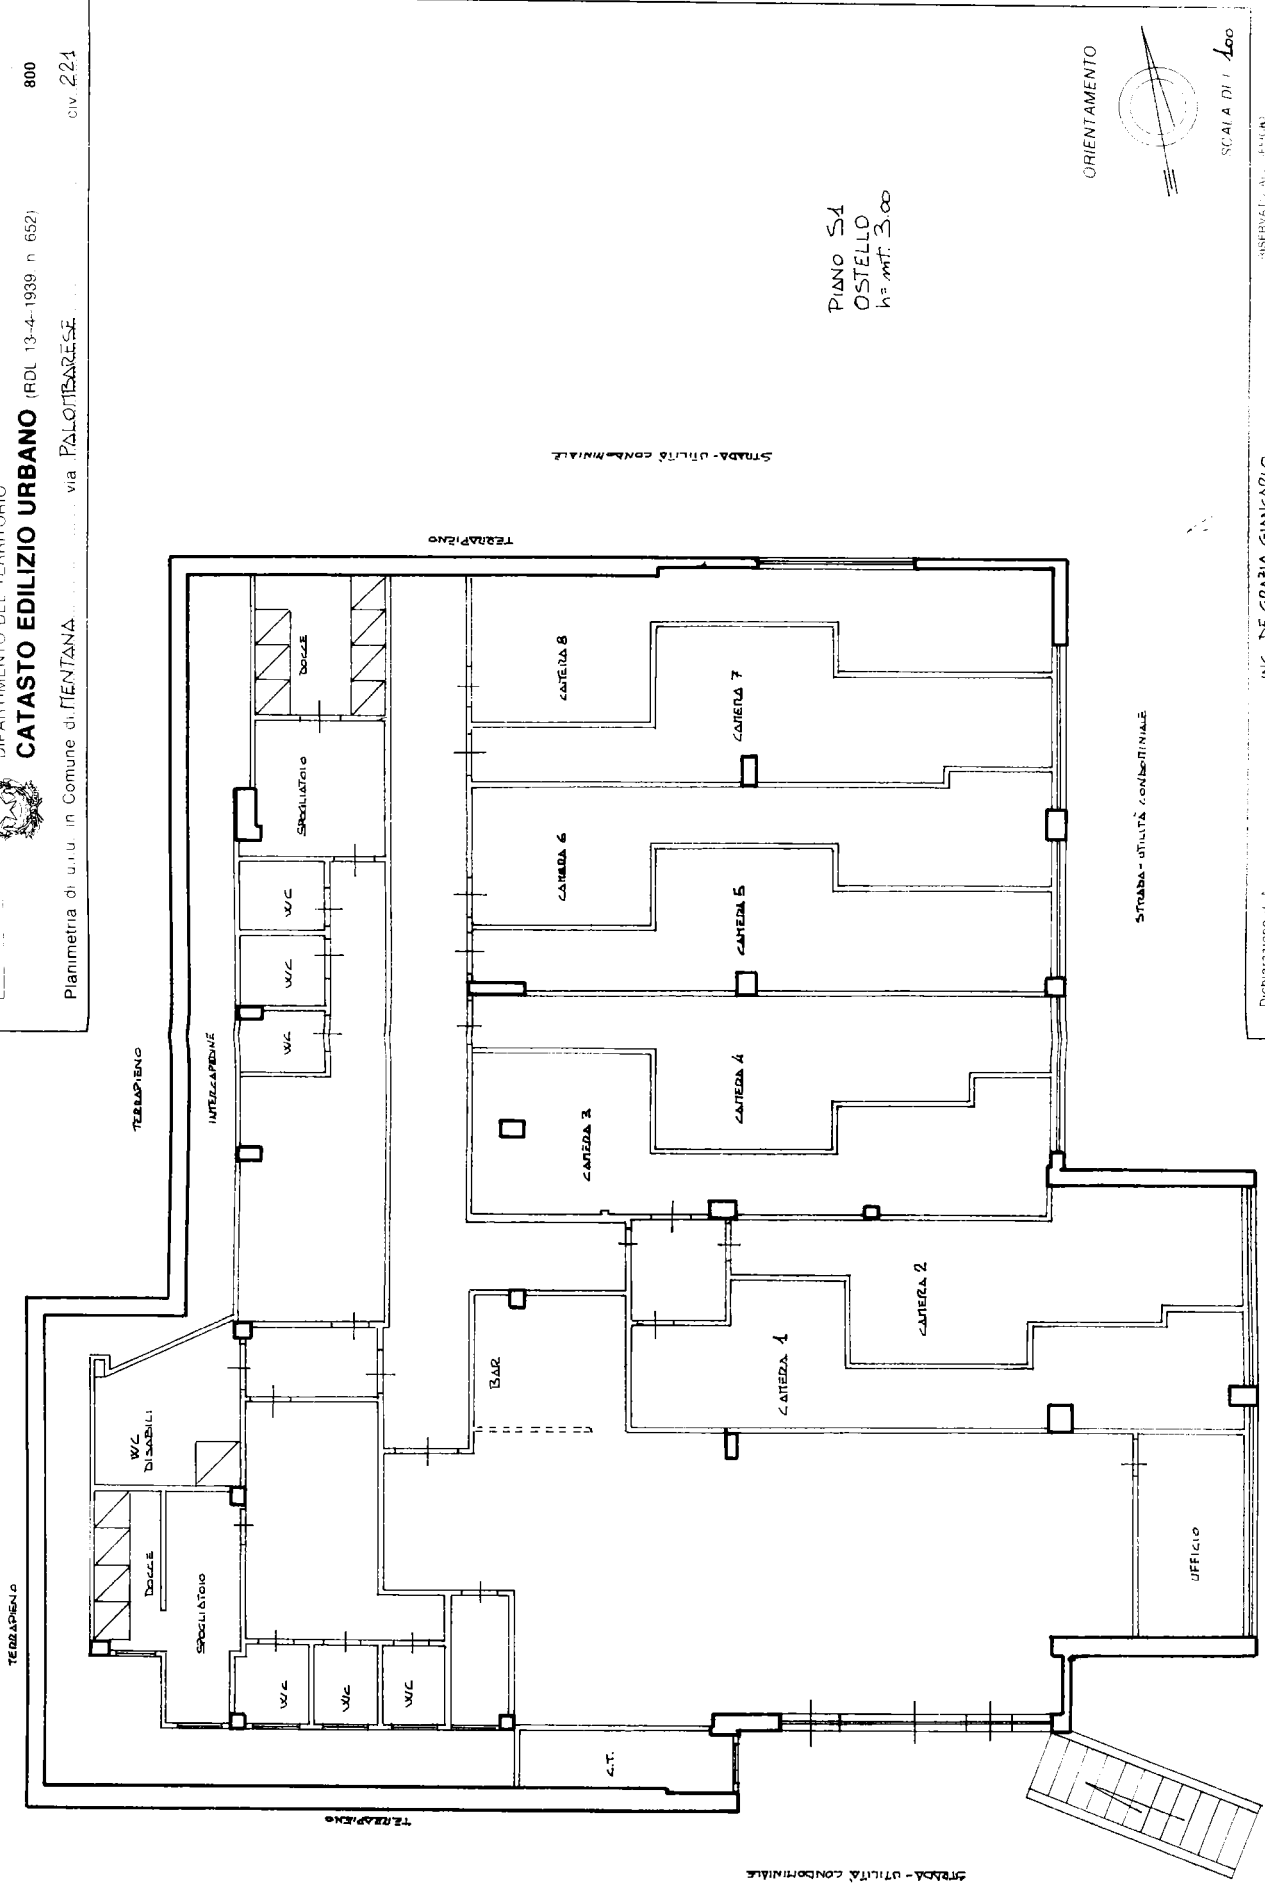

Dichiarazione di...
 Denuncia di...
 ING. DE GRADIA GIANCARLO

F 44
 S. 01
 SUB. 504
 504
 Particella 53/bc, Subalterna, 504

Ultima planimetria in atti