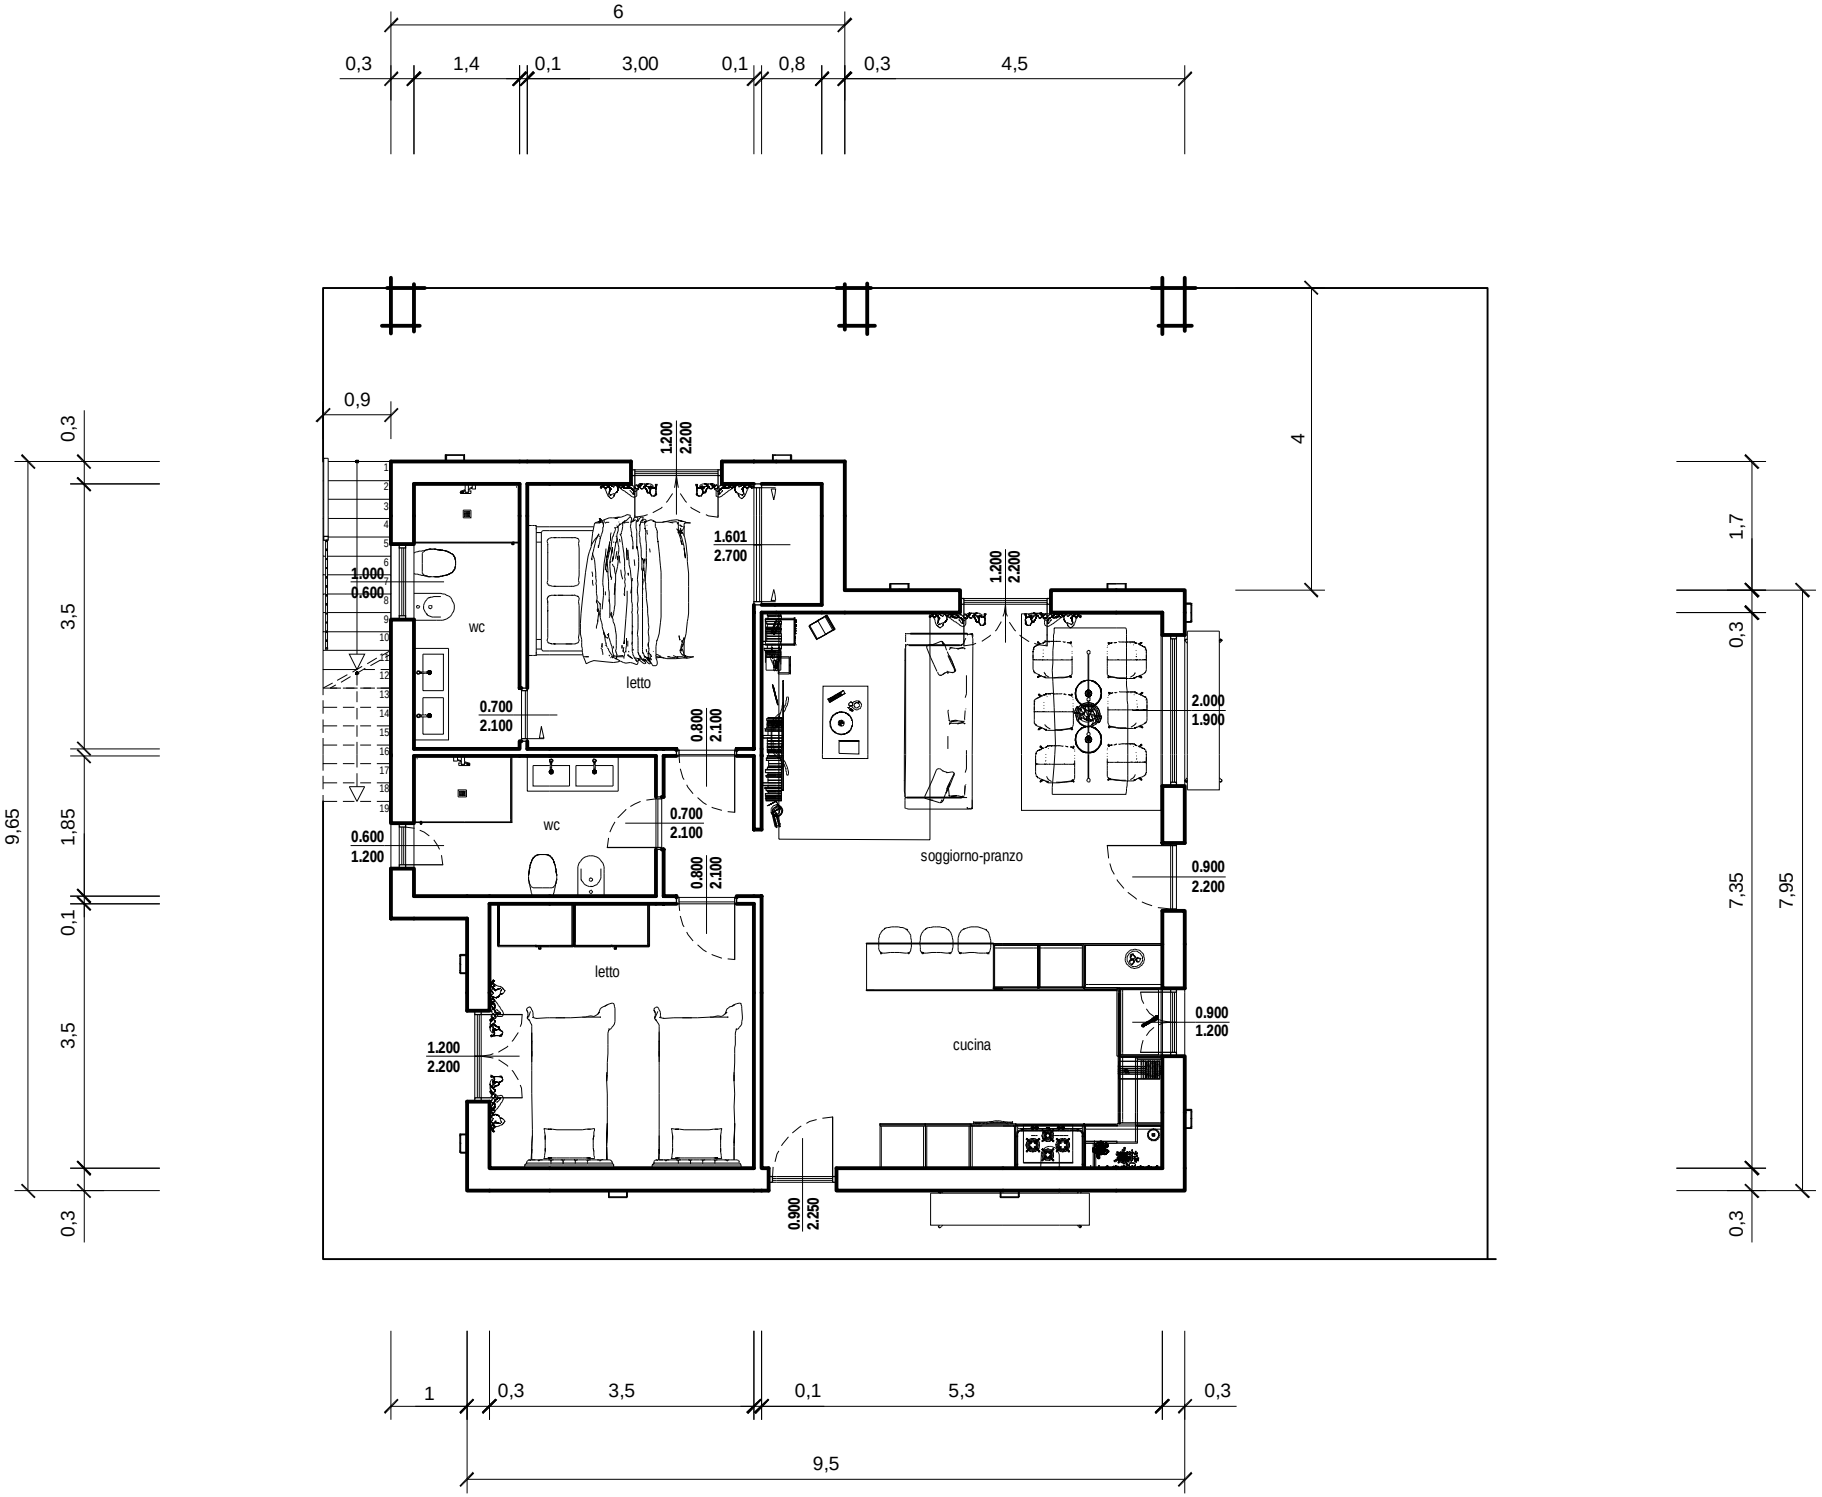
6
0,3
1,4
0,1
3,00
0,1
0,8
0,3
4,5
0,9
4
1,7
0,3
7,35
7,95
0,3
9,65
0,3
3,5
1,85
0,1
3,5
0,3
1.200
2.200
1.601
2.700
1.000
0.600
wc
letto
0.700
2.100
0.800
2.100
1.200
2.200
2.000
1.900
wc
0.700
2.100
0.600
1.200
0.800
2.100
soggiorno-pranzo
0.900
2.200
letto
1.200
2.200
cucina
0.900
1.200
0.900
2.250
1
0,3
3,5
0,1
5,3
0,3
9,5

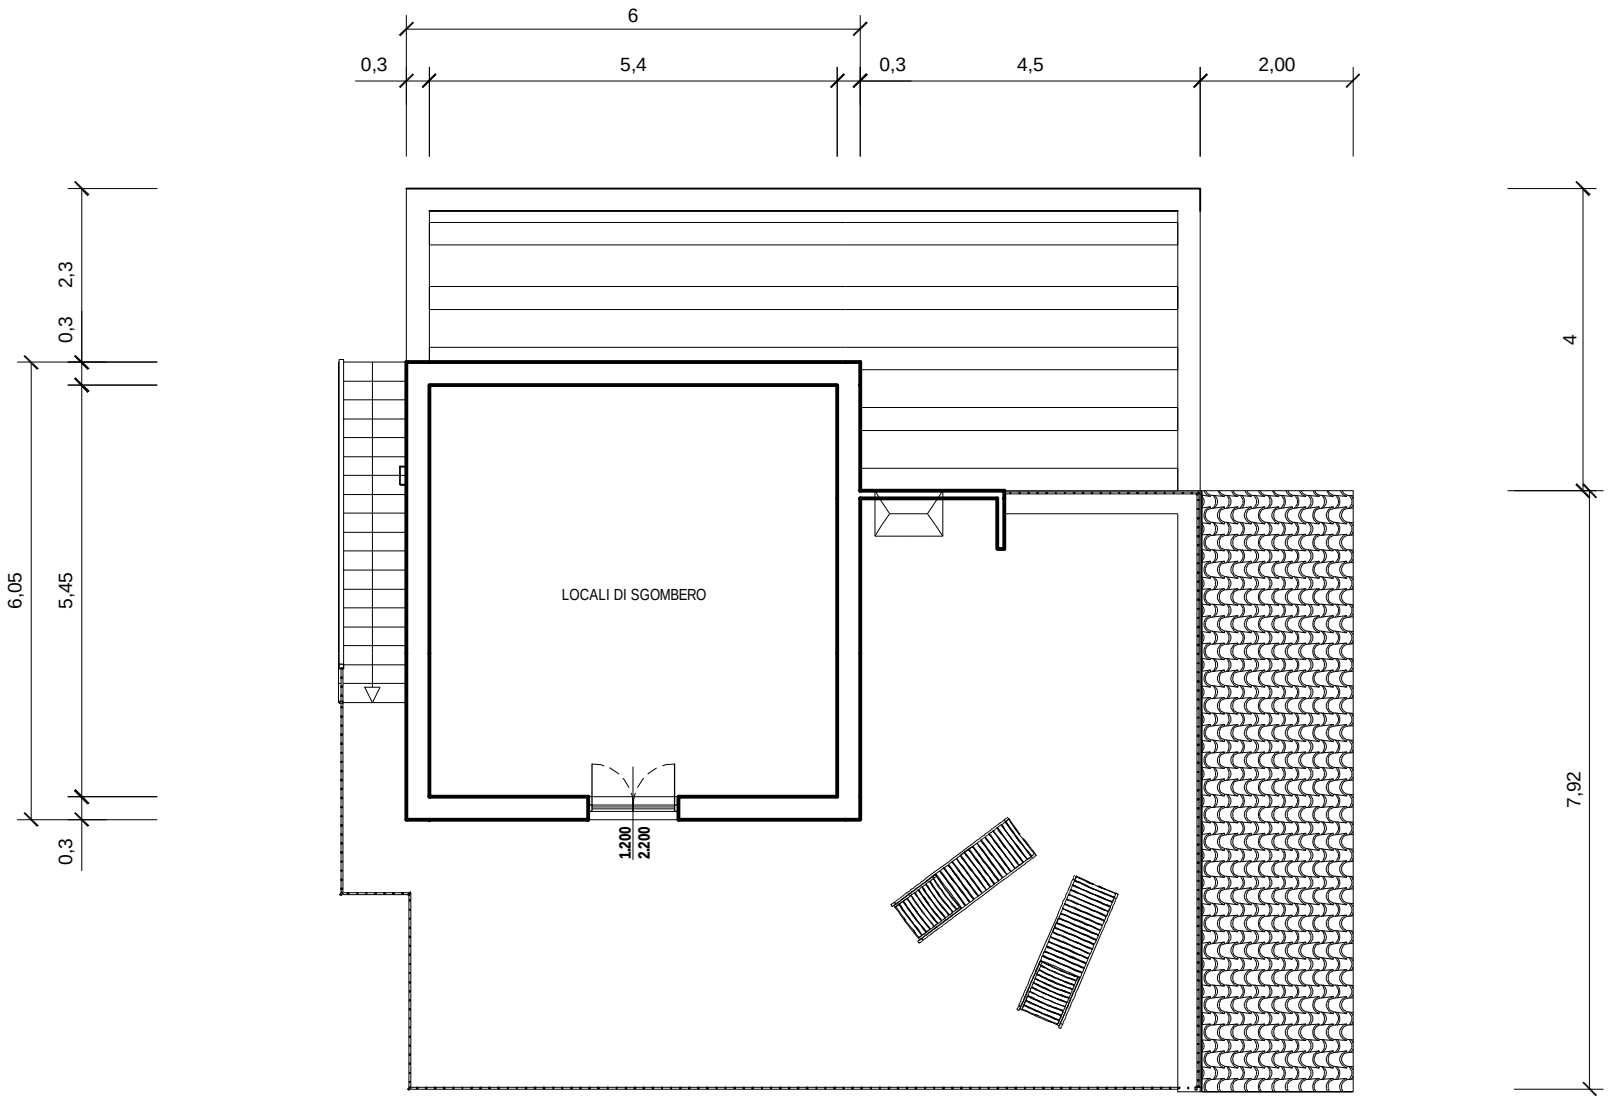

PIANTA COPERTURA

Scala 1:100