

Agenzia del Territorio
CATASTO FABBRICATI
Ufficio Provinciale di
Torino

Dichiarazione protocollo n° TO0253704 del 15/04/2008

Planimetria di u.i.u. in Comune di Orbassano

Piazza Umberto I

civ. 1

Identificativi Catastali:

Sezione:

Foglio: 21

Particella: 39

Subalterno: 139

Compilata da:

Versaci Luca

Iscritto all'albo:

Geometri


Prov. Torino

N. 7157


Scheda n. 1

Scala 1:200

Piano Primo (2° F.T.) hm. 300 cm

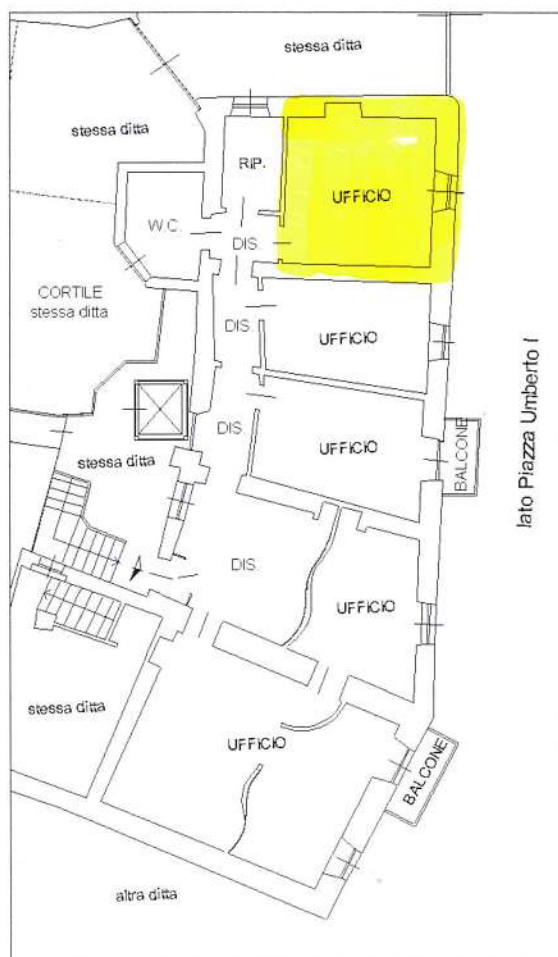

Piano Interrato hm. 250 cm

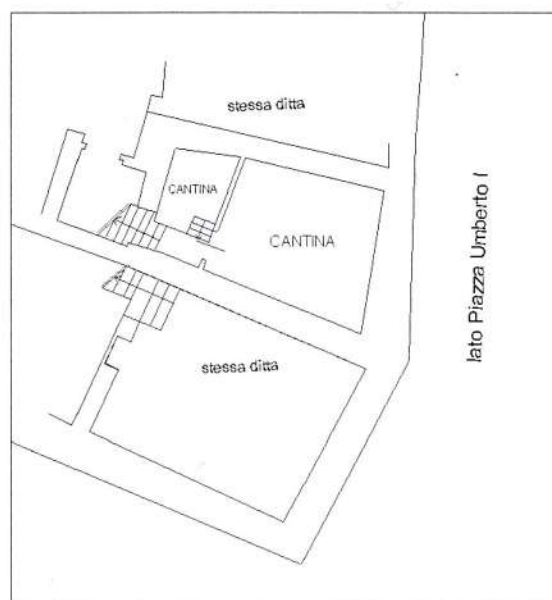

Nord