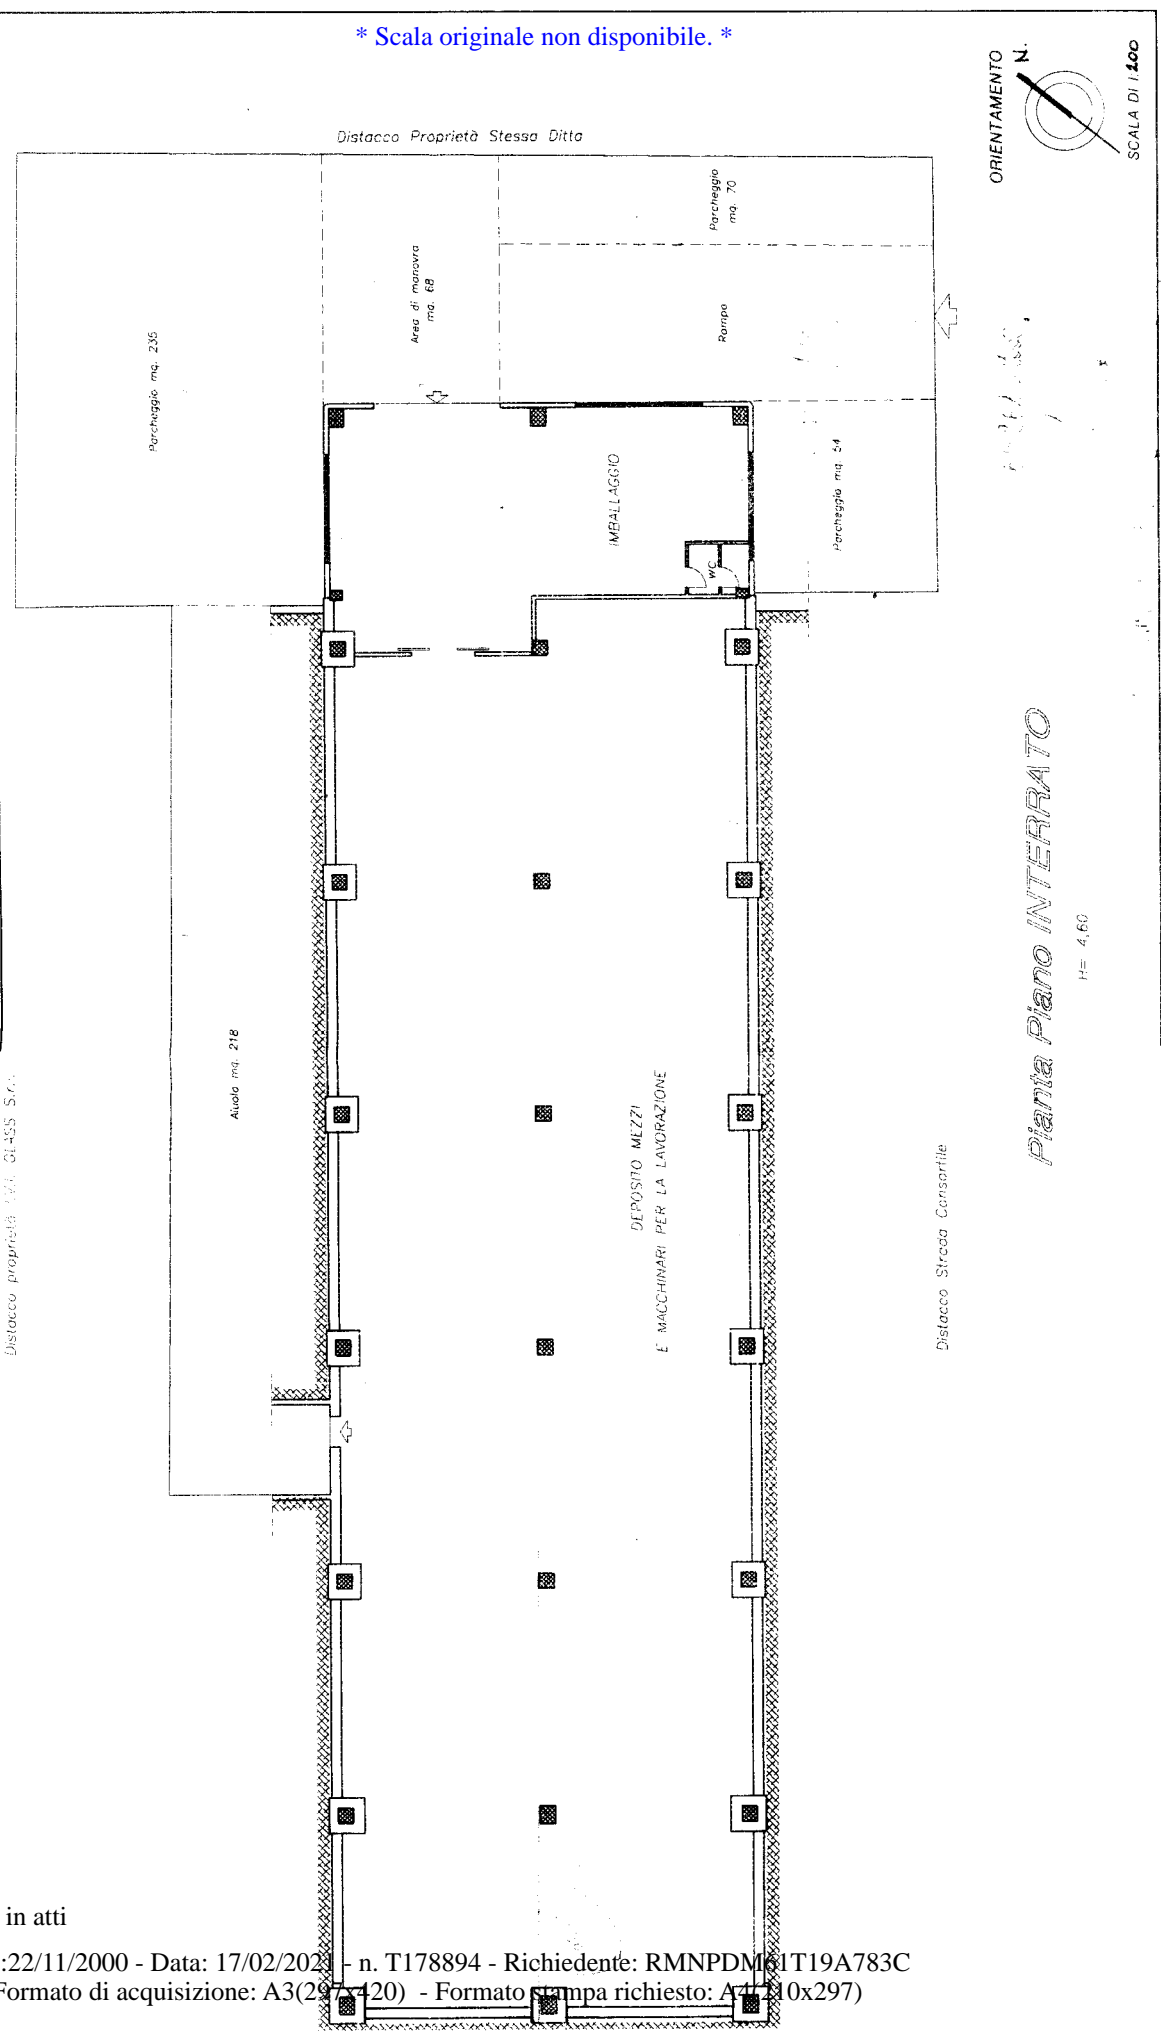

 MINISTERO DELLE INFRASTRUTTURE
 DIPARTIMENTO DEL TERRITORIO
CATASTO EDILIZIO URBANO (RD. 13-4-1939, R. 662)
Strada Vicinate delle Faeta
 via
San Cesateo
 Planimetria di u. o. II Comune di



Pianta Piano INTERRATO

H = 4,60

Dichiarazione di N.C.
 Denuncia di variazione
 F. 62
 n. 559 sub 2
 10/Nov/2009
 Scritto all'atto de
 della provincia di
 Roma 5803
 Architetti
Dot. Arch. CARPENTIERI
 Compilata dal
GUGLIELMO
 RISERVATO ALL'UFFICIO

Catasto dei Fabbricati - Situazione al 17/02/2021 - Comune di SAN CESAREO (M295) - < Foglio: 62 - Particella: 559 - Subaltemo: 2
STRADA VICINALE DELLE FAETA n. SN piano: SI edificio: 1;