

7553
MODULARIO
P. - Cat. D. T. - 315



MINISTERO DELLE FINANZE
DIREZIONE GENERALE DEL CATASTO E DEI SERVIZI TECNICI ERARIALI

MOD. B (Nuovo Catasto Edilizio Urbano)

Lire
20

132 NUOVO CATASTO EDILIZIO URBANO

(R. DECRETO-LEGGE 13 APRILE 1939, N. 652)

Planimetria dell'immobile situato nel Comune di **PRAGELATO** *Via S.S. 23 Torino - Cesana*


Ditta **PRATUR** Soc. p. Az

Allegata alla dichiarazione presentata all'Ufficio Tecnico Erariale di **TORINO**

Scala B1 - Lotto 31

Piano Secondo

Proprietà ditta sopra intestata

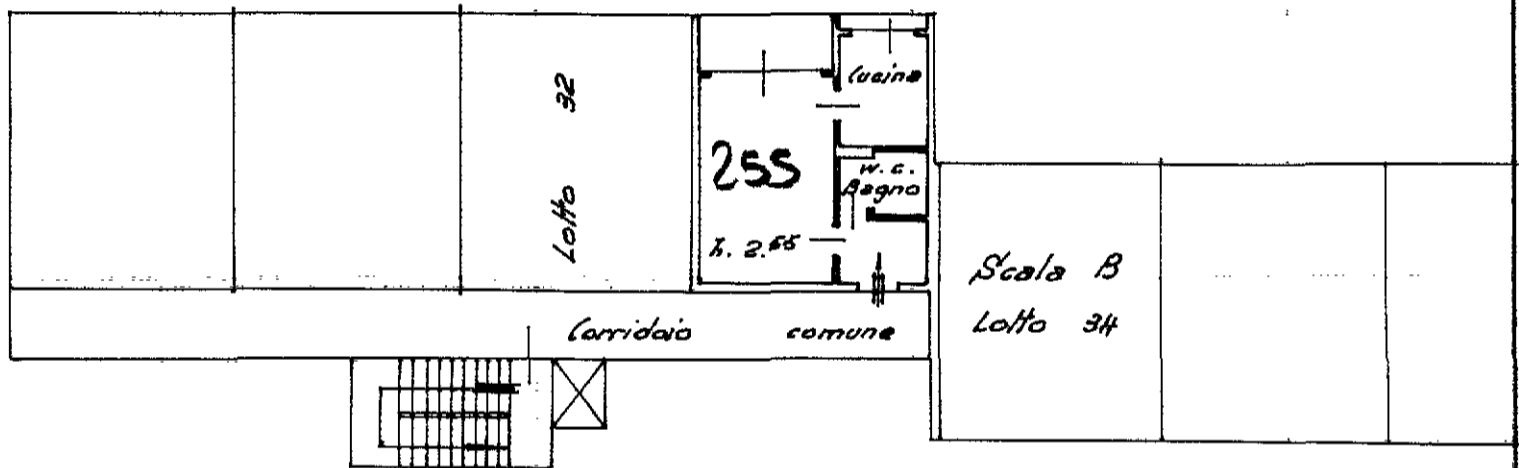

ORIENTAMENTO



SCALA DI I. 200

SPAZIO RISERVATO PER LE ANNOTAZIONI D'UFFICIO

DATA
PROT. N°

16 FEB. 1978



10 GEN. 1978
70

Compilata dal **Geom. BERTERO BRUNO**
(Titolo, nome e cognome del tecnico)

Iscritto all'Albo de *i geometri*
della Provincia di **TORINO**
DATA **10 GEN. 1978**

Firma:

Bertero

L.P.S. - OFFICINA C.V. - ROMA